


EIGENAAR: Mevr. Peeters
 REGIUVENEST NO ANTWERPEN

APP. CS
 INSTALLATEUR: IBELEC. NV
 GALLIFORTLEI 185
 2400 DEERUE

KE
 O.C.B.
 Kon. Astridlaan 60 2550 KONITCH
 Onderzoeker: Goozeers
 Datum: 3/5/26
 P.V. nr.: 305/1280
 Handtekening:

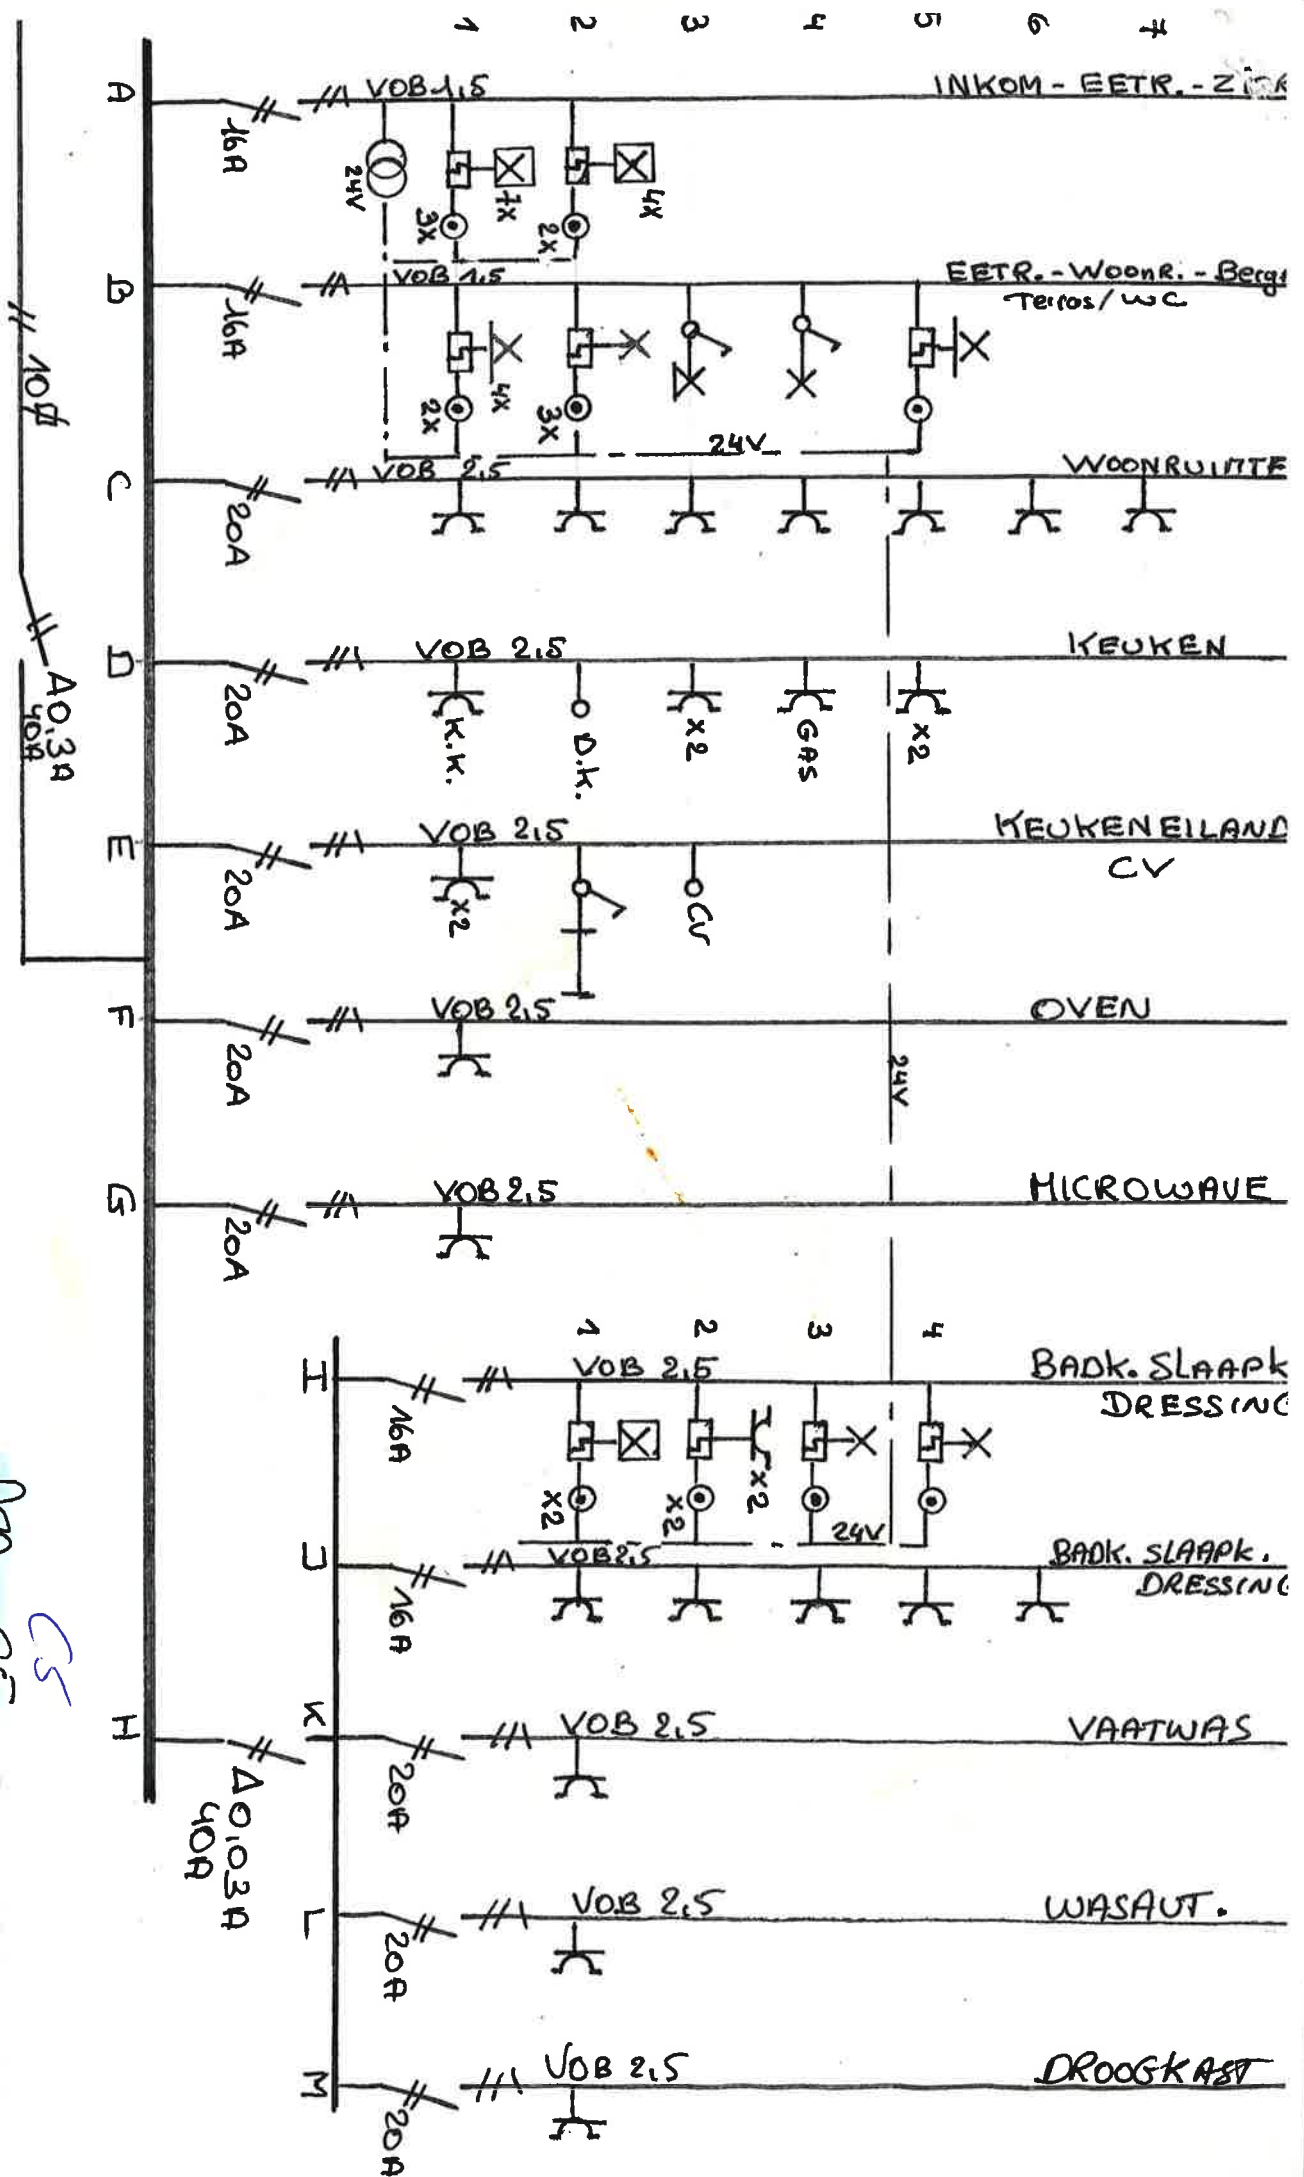

APP.
 CS

Installatie is gecontroleerd door