



# Begane grond

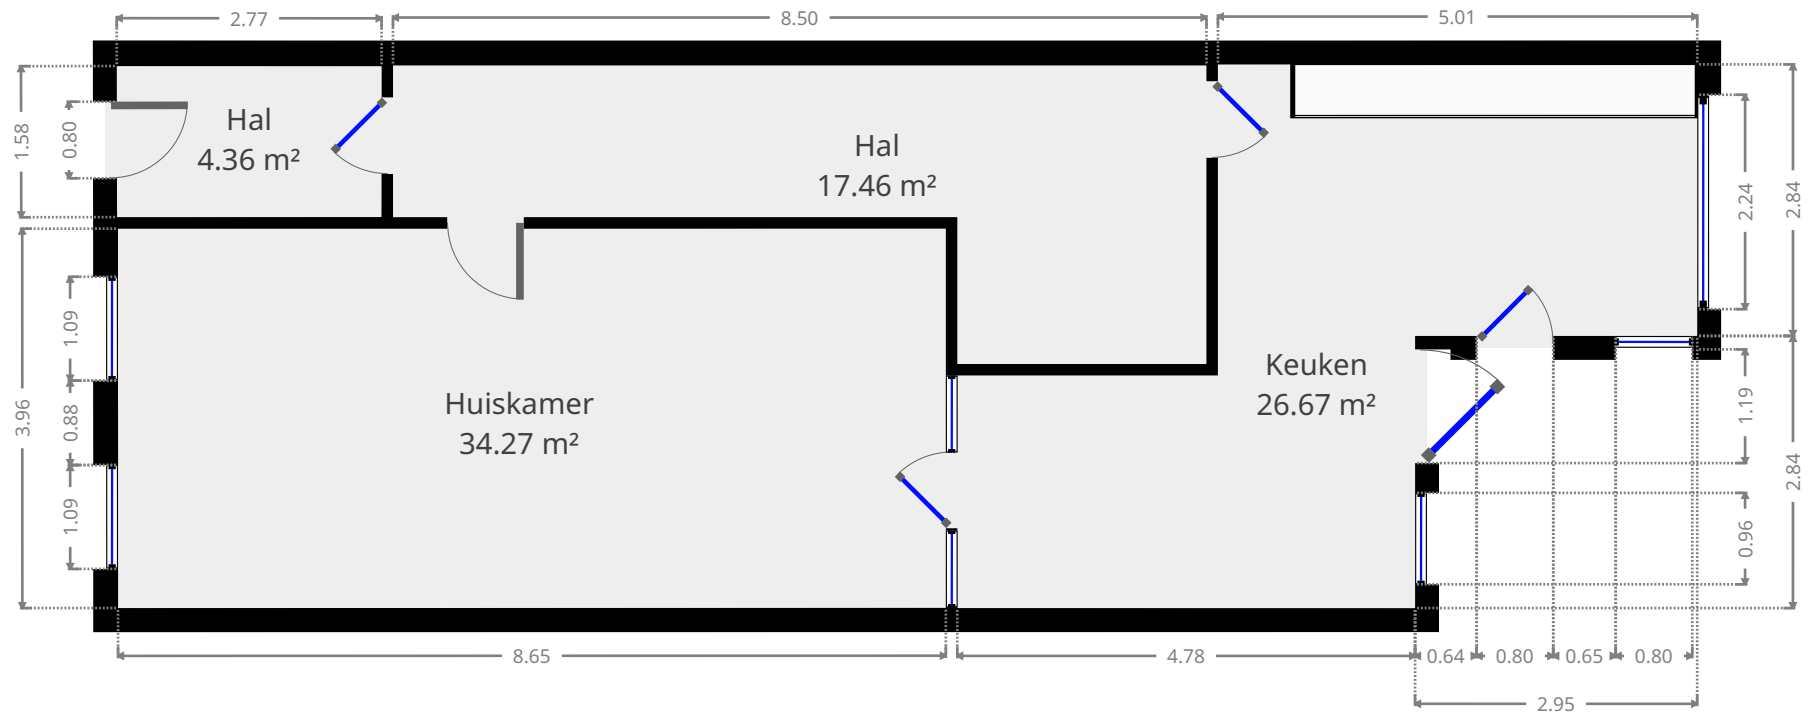


Deze grondplannen zijn louter indicatief. Aan de vermelde afmetingen kunnen geen rechten worden ontleend.

# Kelder

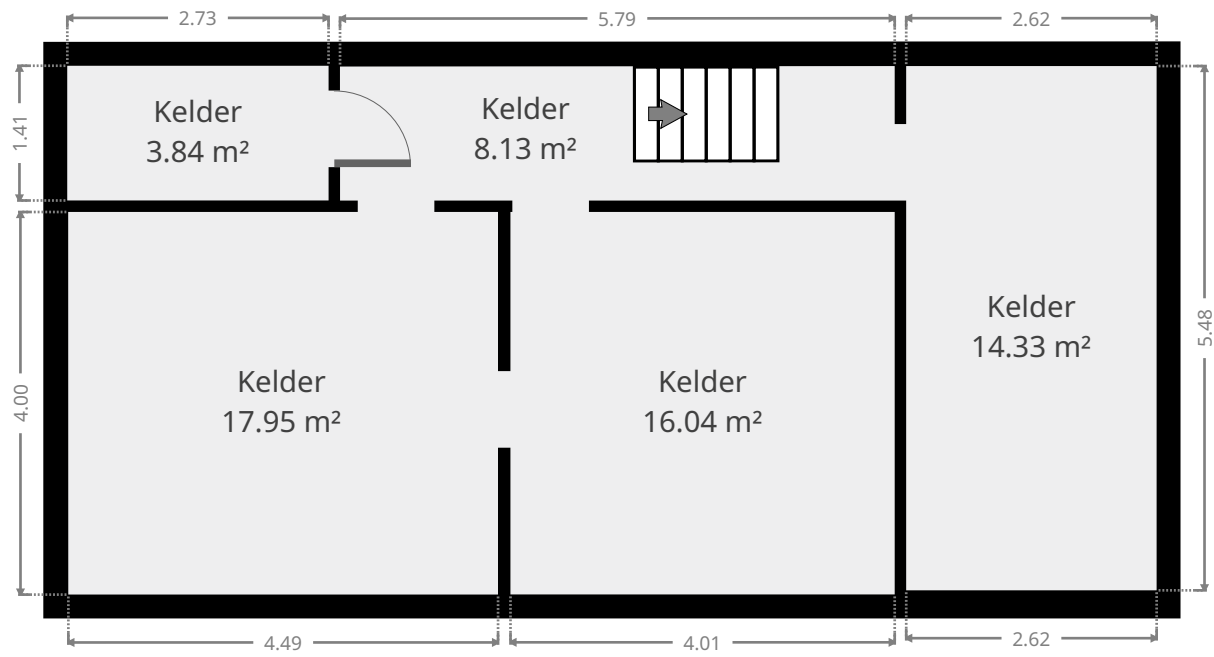


Deze grondplannen zijn louter indicatief. Aan de vermelde afmetingen kunnen geen rechten worden ontleend.

# 1e Verdieping

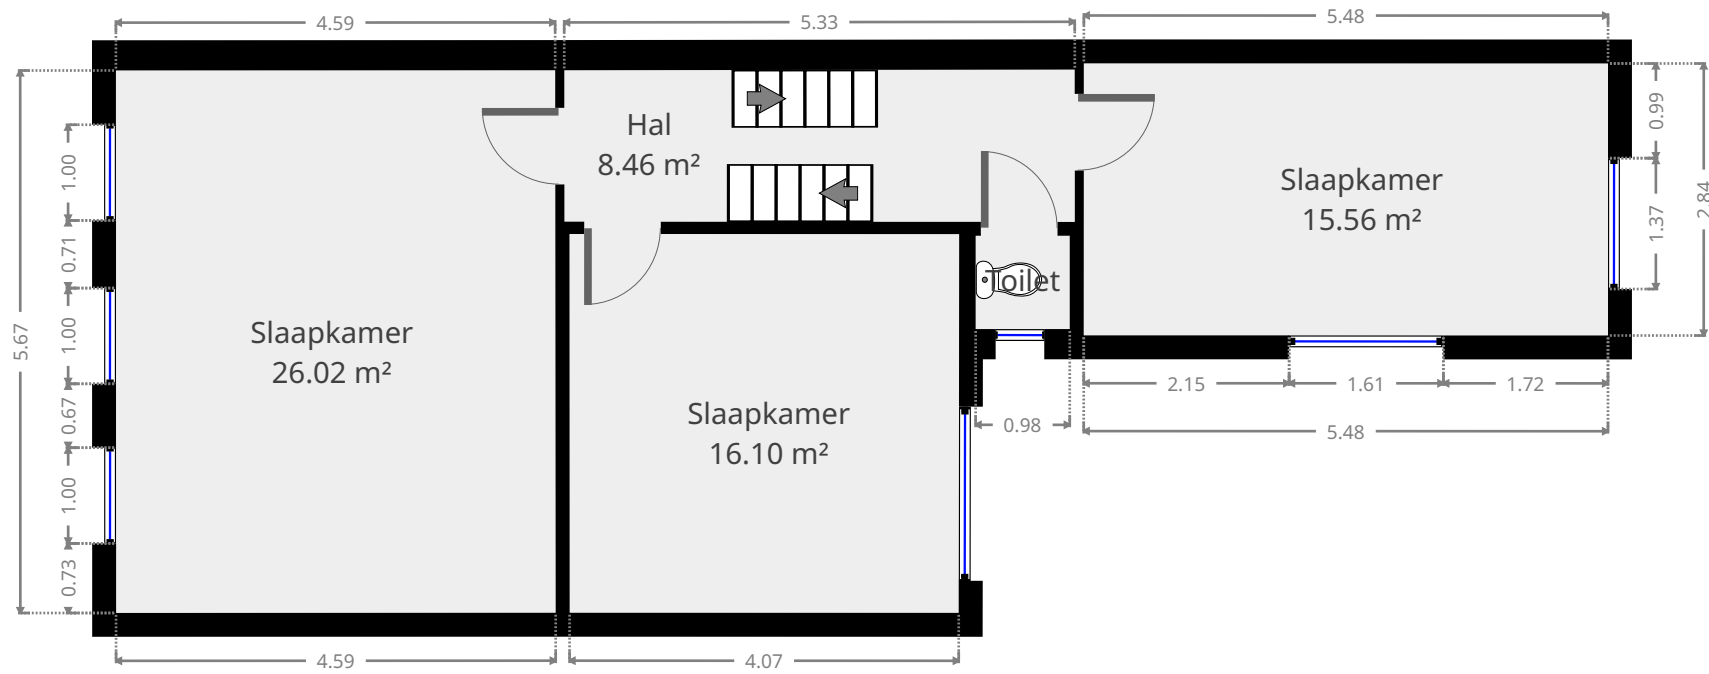

Deze grondplannen zijn louter indicatief. Aan de vermelde afmetingen kunnen geen rechten worden ontleend.

## 2e Verdieping

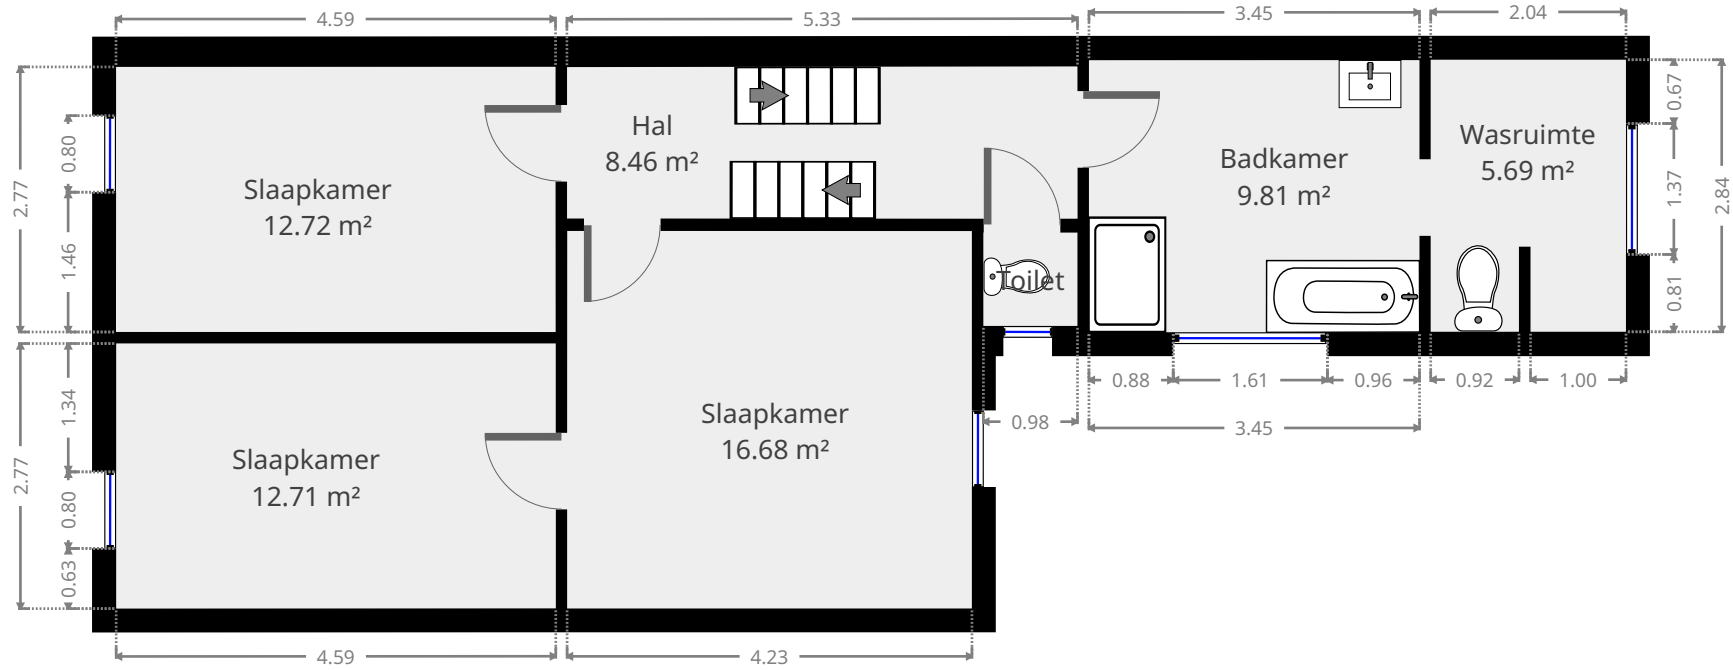

Deze grondplannen zijn louter indicatief. Aan de vermelde afmetingen kunnen geen rechten worden ontleend.