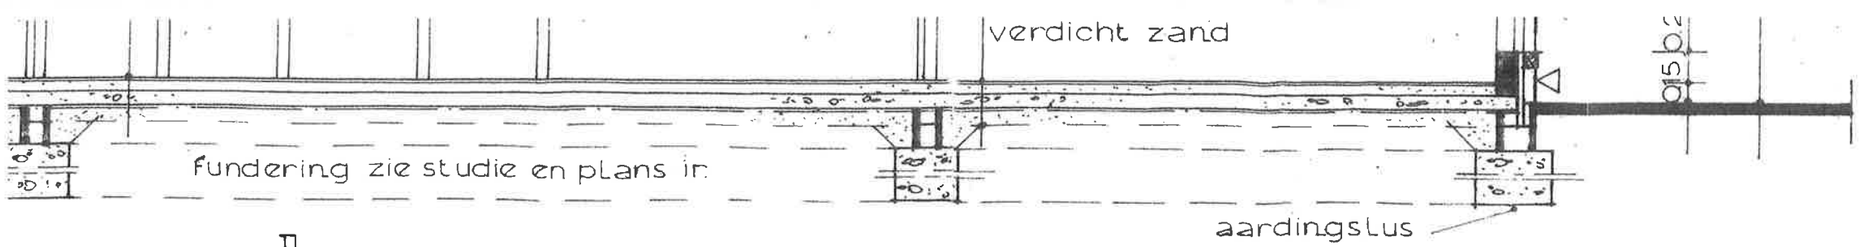

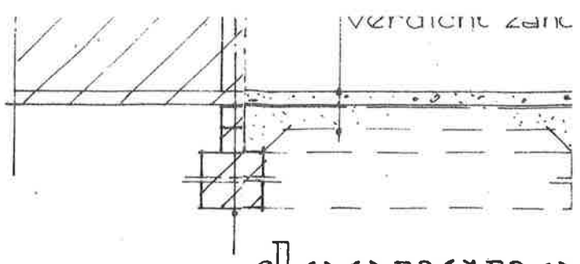

doorsnede aa

doorsnede

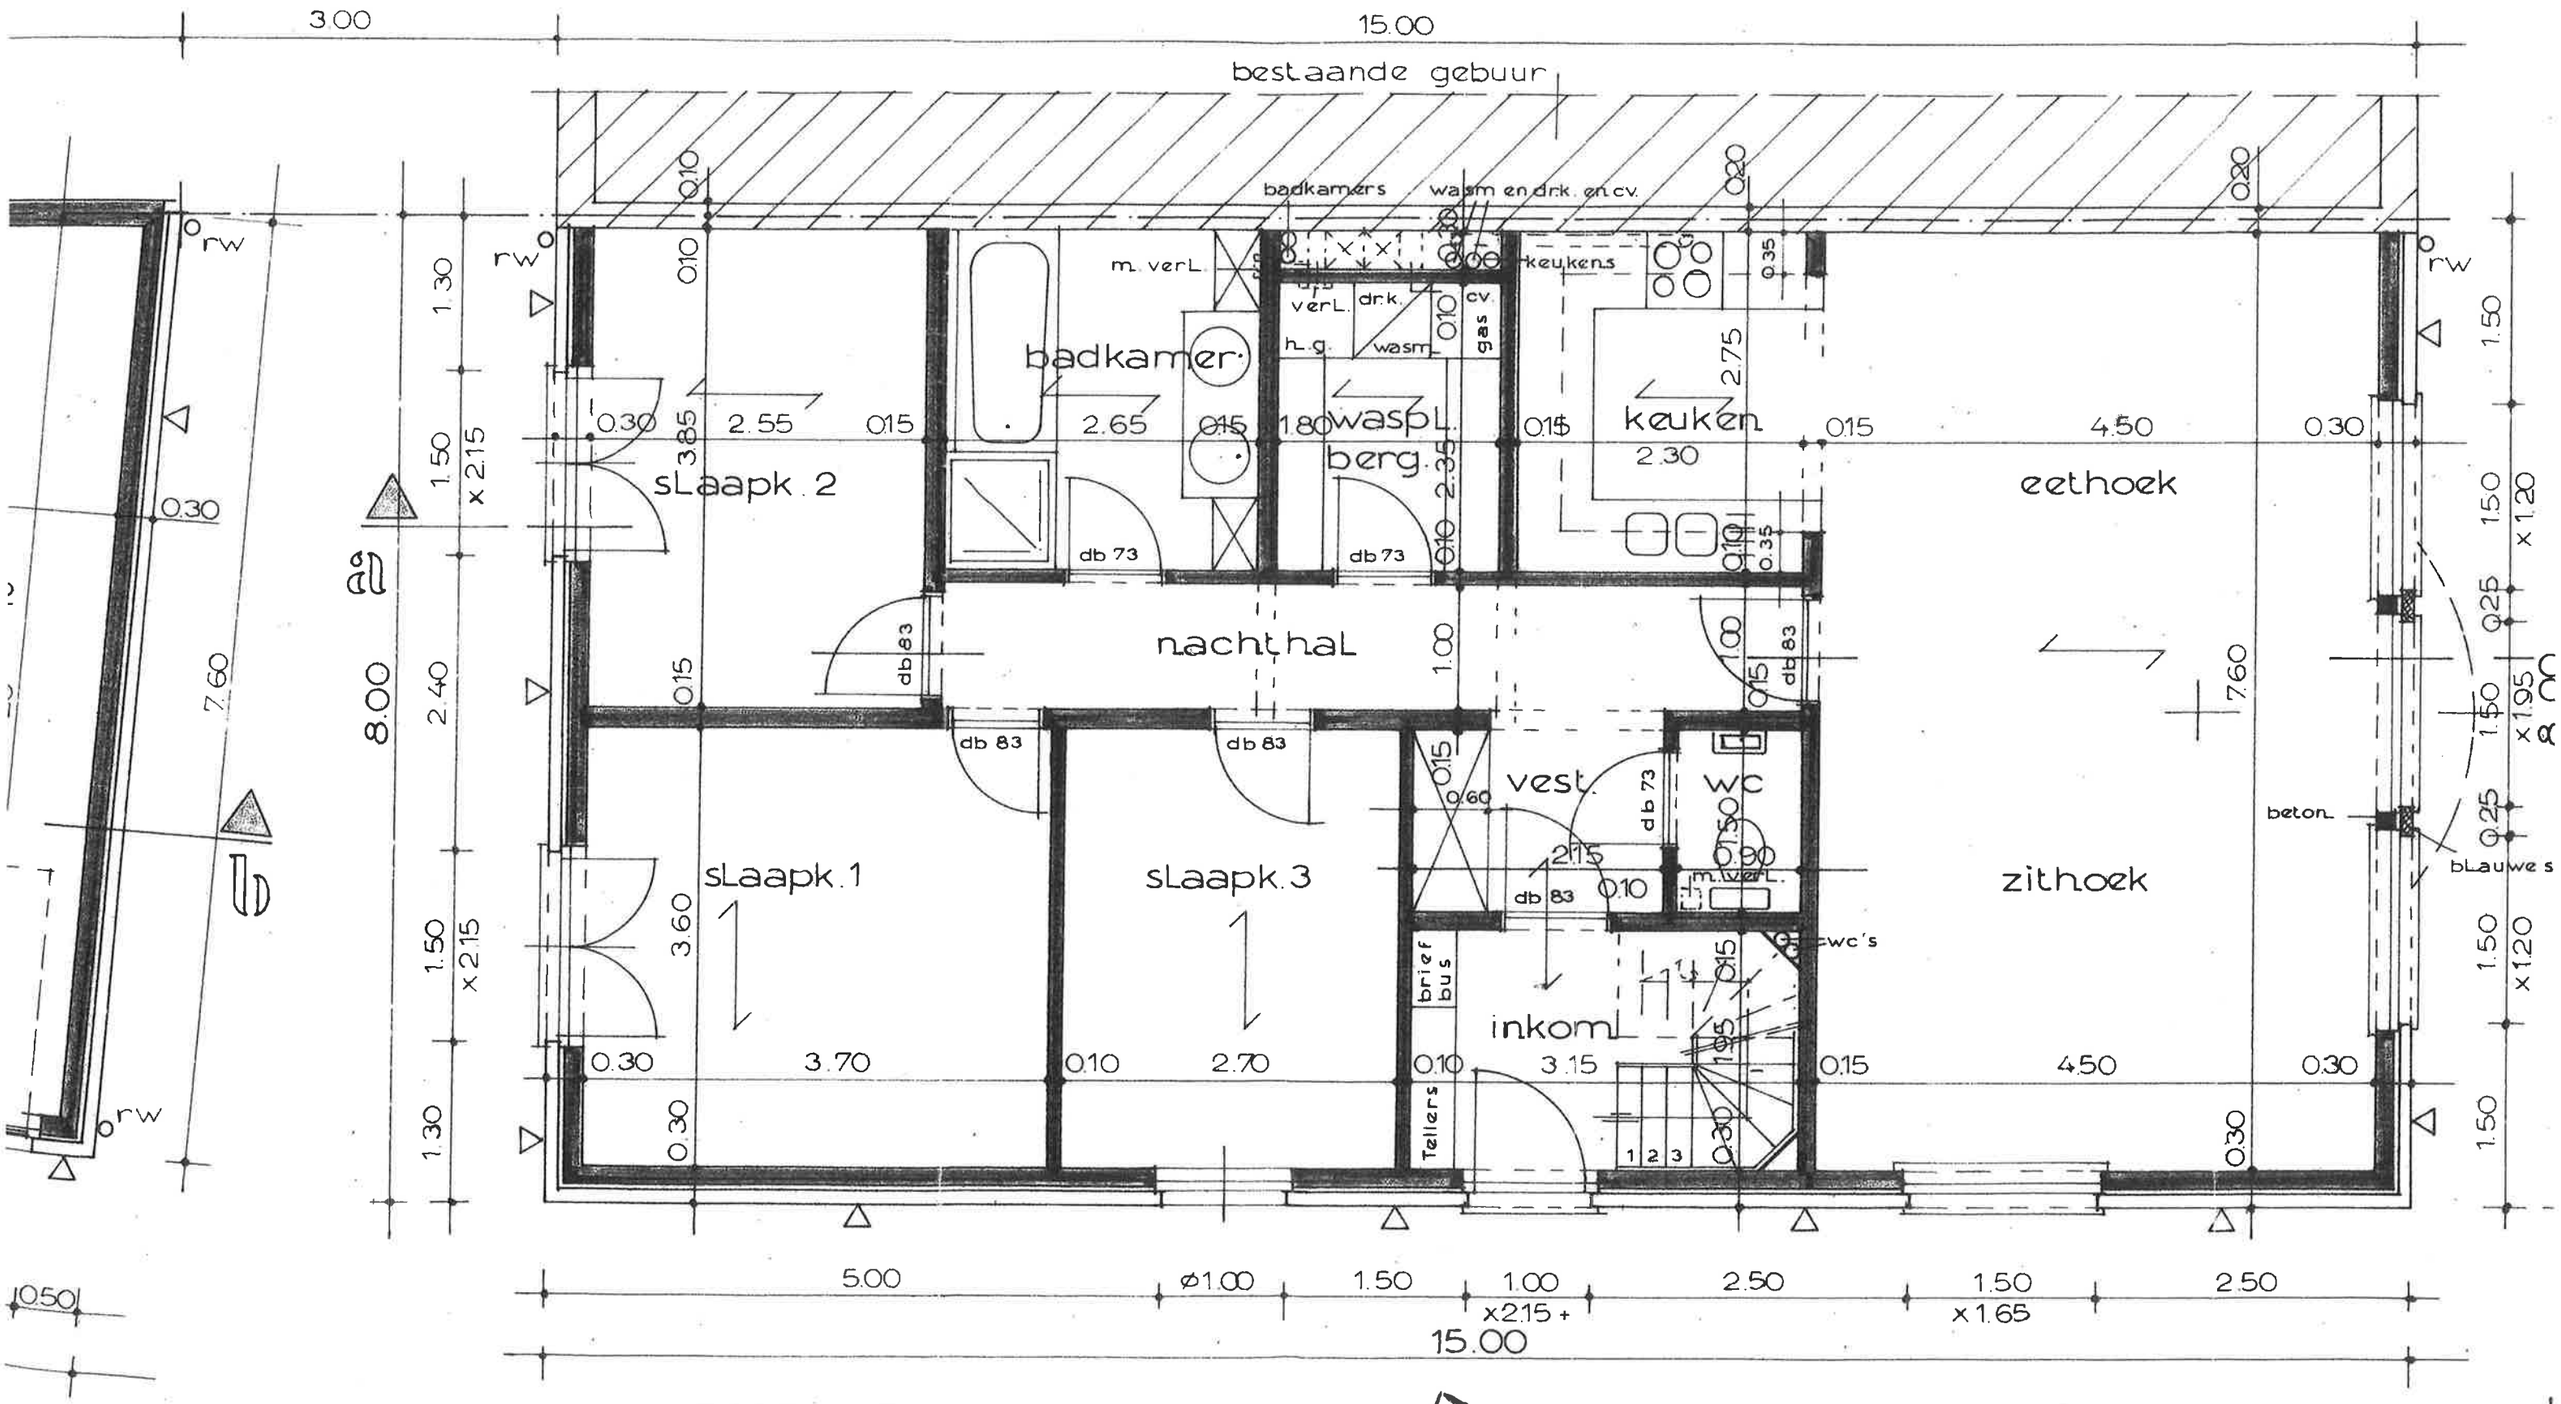

gelijkvloers

inplanting
schaal 1:250