



## ▼ Begane grond

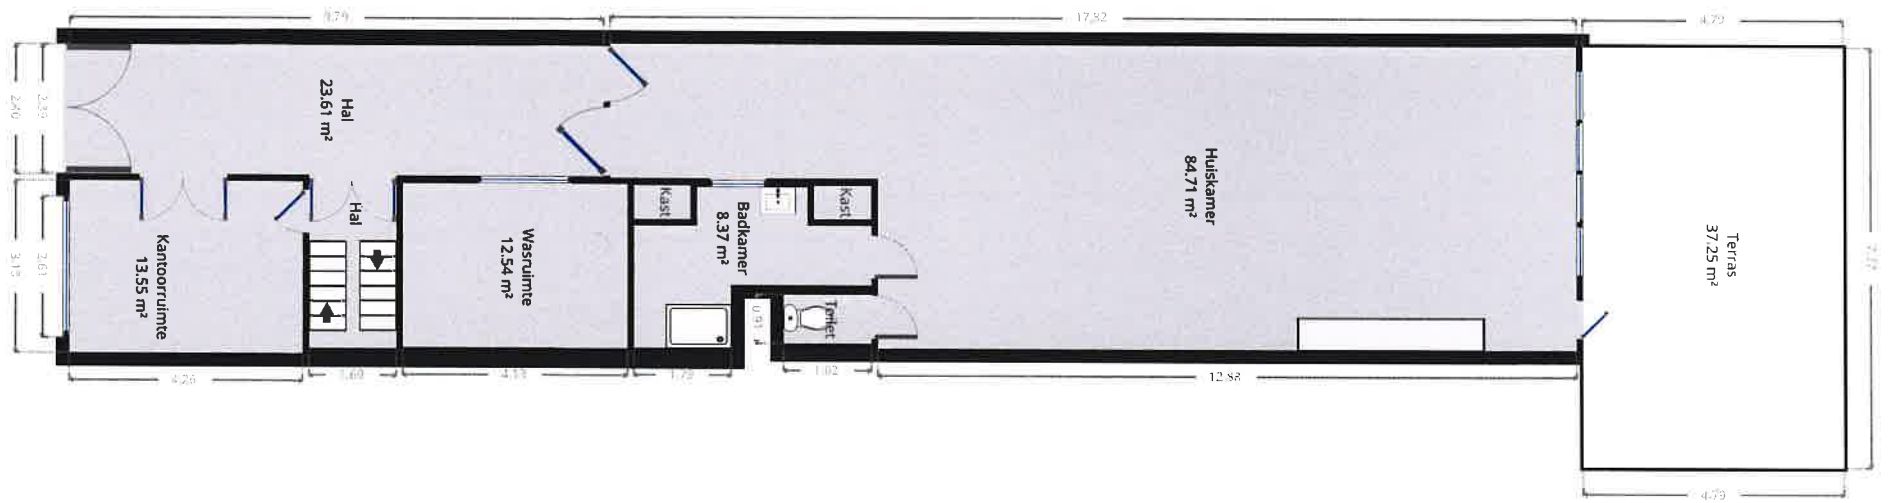


Deze grondplannen zijn louter indicatief. Aan de vermelde afmetingen kunnen geen rechten worden ontleend.

## ▼ 1e Verdieping

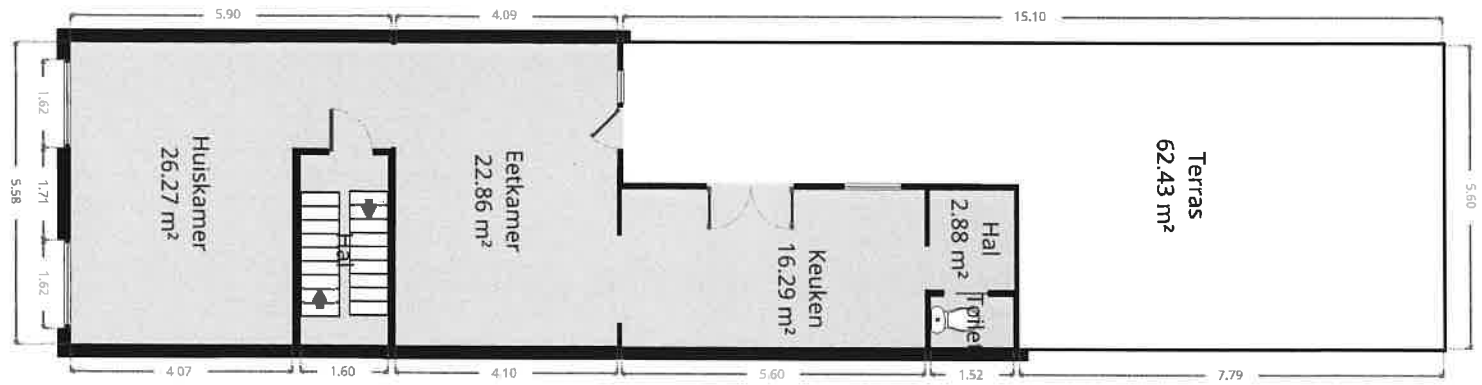

Deze grondplannen zijn louter indicatief. Aan de vermelde afmetingen kunnen geen rechten worden ontleend.

## ▼ 2e Verdieping

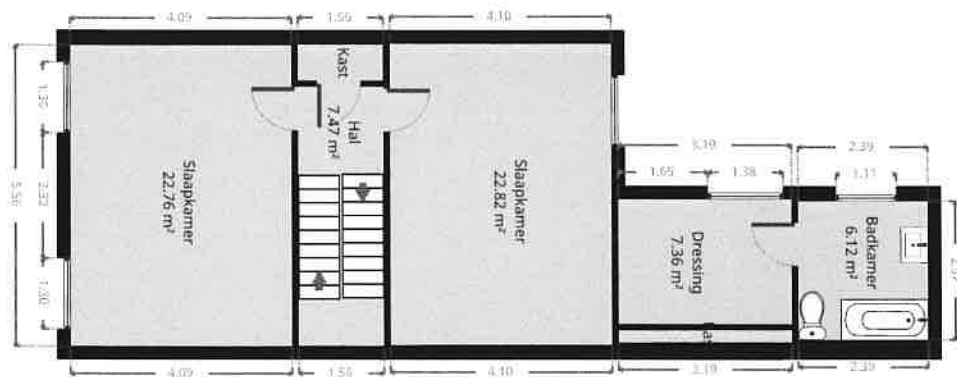

Deze grondplannen zijn louter indicatief. Aan de vermelde afmetingen kunnen geen rechten worden ontleend.

### ▼ 3e Verdieping

