


Begane grond

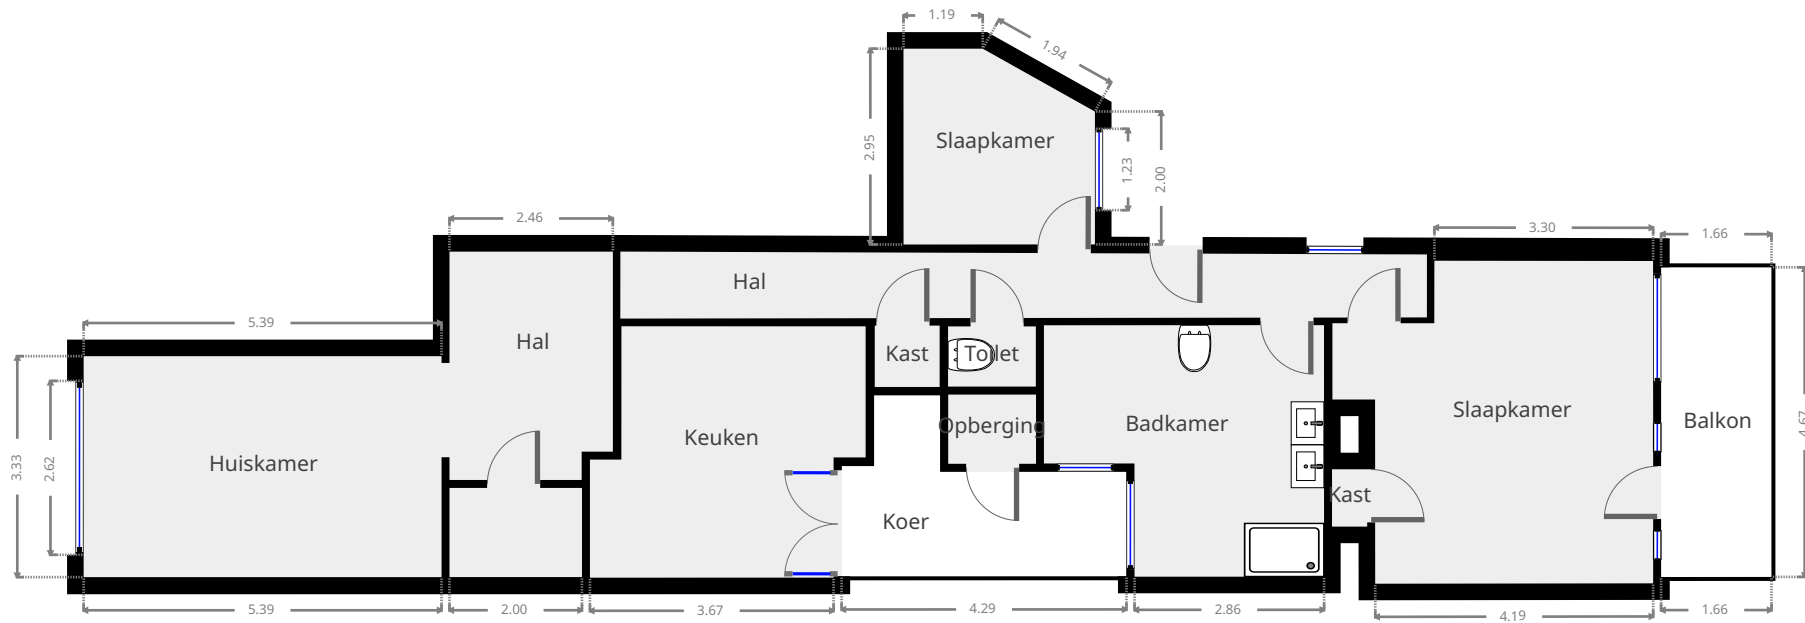

Deze grondplannen zijn louter indicatief. Aan de vermelde afmetingen kunnen geen rechten worden ontleend.