C:\Users\Beheerder\Dropbox\ZMI\The Residence, Antwerpen\DWG\xref\The Residence LOGO.jpg

Schaal: 1/50

N

Handtekening + datum klant
"goed voor uitvoering"

lichtpunt

wandlichtpunt berging, gecentreed op het midden van de deur, 20cm onder plafond

lichtschakelaar met enkele richting standaardhoogte +/- 110 cm, tenzij anders vermeld

lichtschakelaar met dubbele richting standaardhoogte +/- 110 cm, tenzij anders vermeld

enkel stopcontact standaardhoogte +/-25 cm,tenzij anders vermeld

dubbel stopcontact horizontaal standaardhoogte +/-25 cm,tenzij anders vermeld

dubbel stopcontact verticaal standaardhoogte +/-25 cm,tenzij anders vermeld

VLOERVERWARMING voorzien in de woonkamer, keuken, slaapkamers en badkamer (en doucheruimte)

THERM kamerthermostaat, hoogte onderzijde 150cm

VF videofoon, hoogte onderzijde 150cm

verdeelbord + aansluiting teledistributie /communicatie

stopcontact wasmachine en droogkast standaardhoogte +/-110 cm,tenzij anders vermeld

rookmelder

TV TEL aansluiting Telefoon en TV standaardhoogte +/-25 cm,tenzij anders vermeld

aansluiting Warm en/of Koud water

Kleine verschillen in maatvoering tussen plan en realiteit zijn mogelijk alsook constructieve wijzigingen tijdens uitvoering

Wijzigingen	datum	index
- Startplan 001	26/06/2017	-
- Aanpassing 002 plan	28/08/2018	A
- Aanpassing 002 plan ifv 2 de gesprek	12/09/2018	B
- Definitieve inplanting sanitaire toestellen en keuken	08/10/2018	C
- Definitieve inplanting sanitaire toestellen en keuken	27/11/2018	D
- Definitief 002 plan	03/12/2018	E
-	-	-
-	-	-
-	-	-
-	-	-
-	-	-
-	-	-
-	-	-

FLAT
3.04

Klant:

Tom Peeters

002 TECHNIEKEN
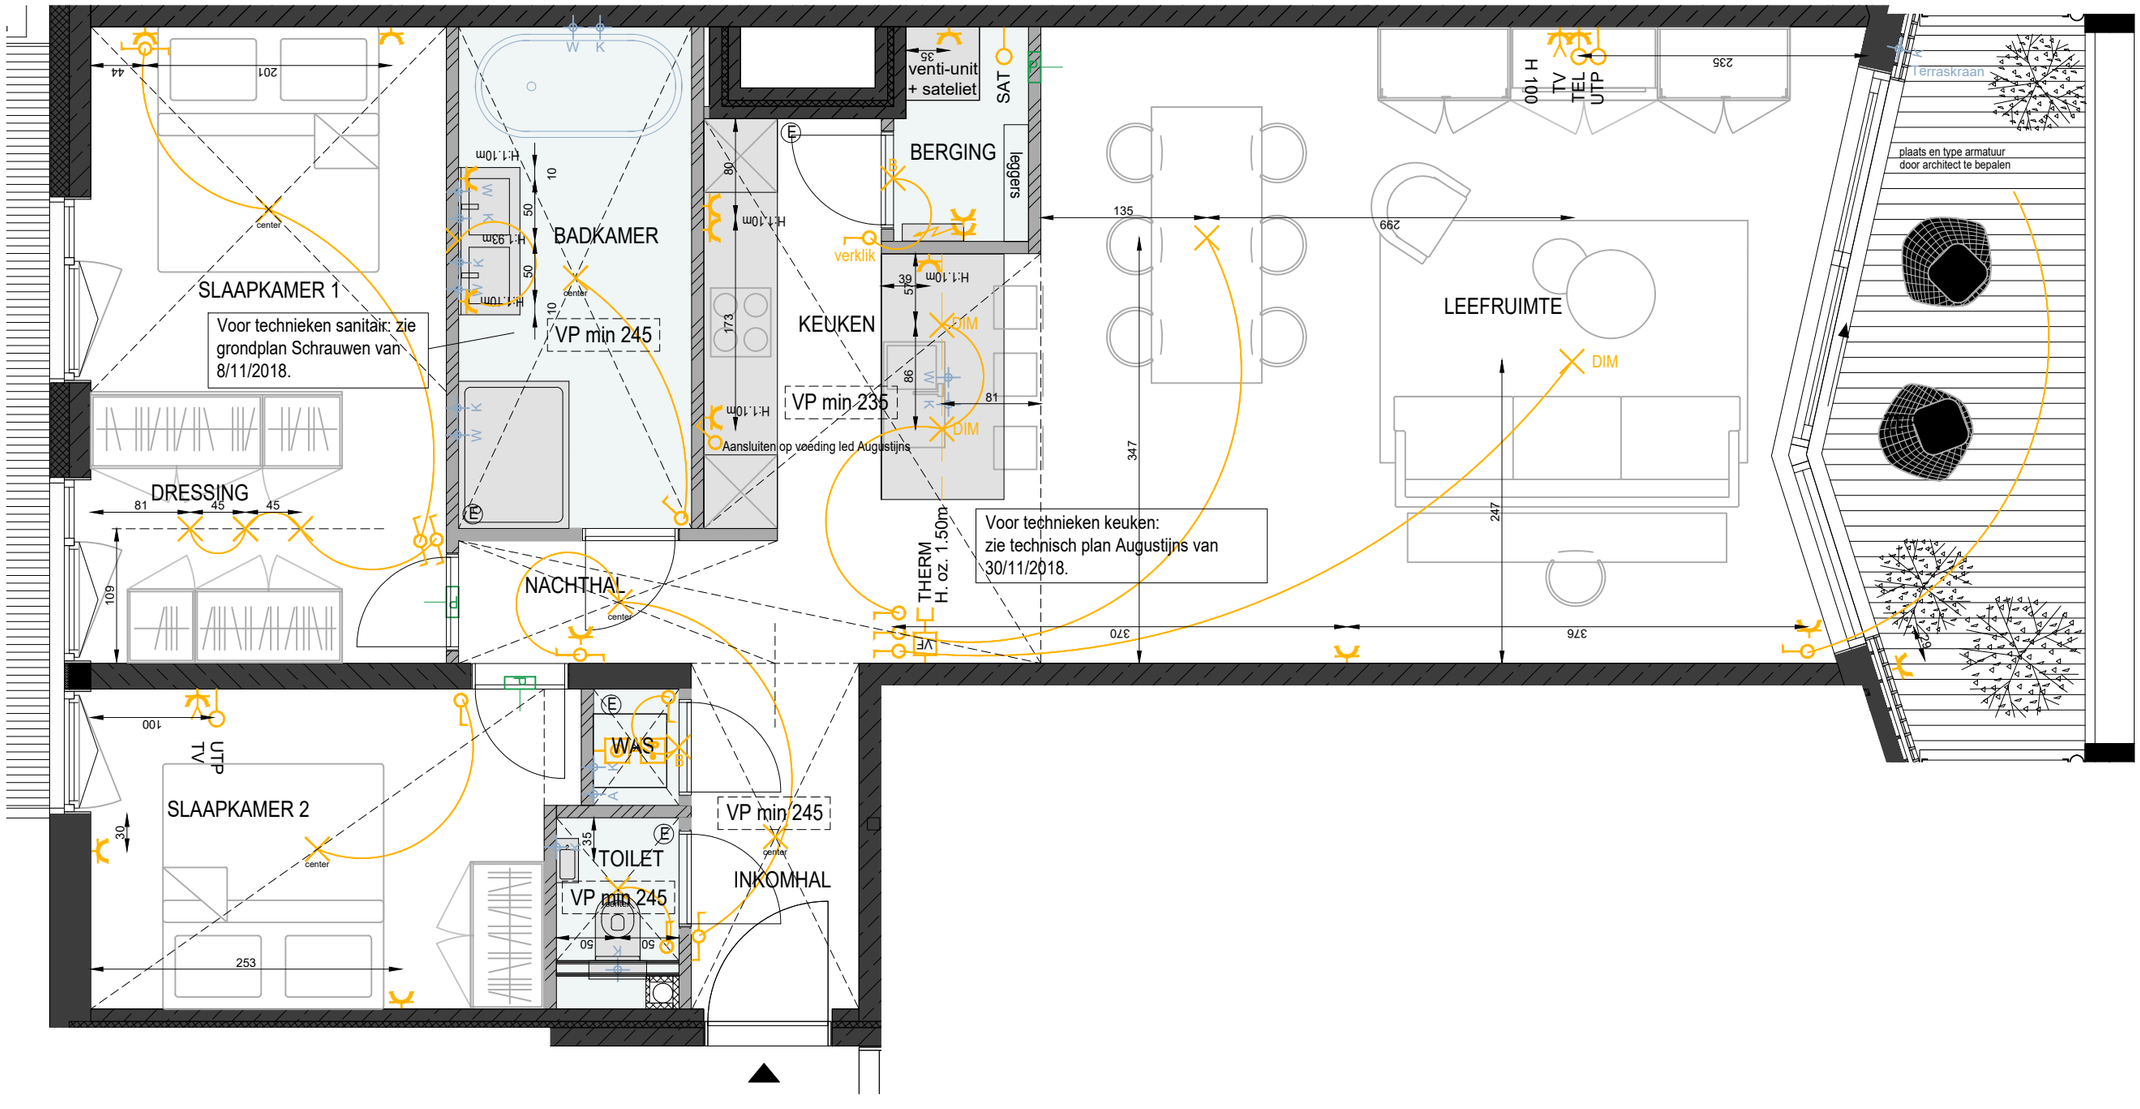
(o.a. sanitaire leidingen, vloerverwarming, elektriciteit, vloeren, keuken, deuren)