


DOORSNEDE

ZIGEVER


5.50

5.50


3.60

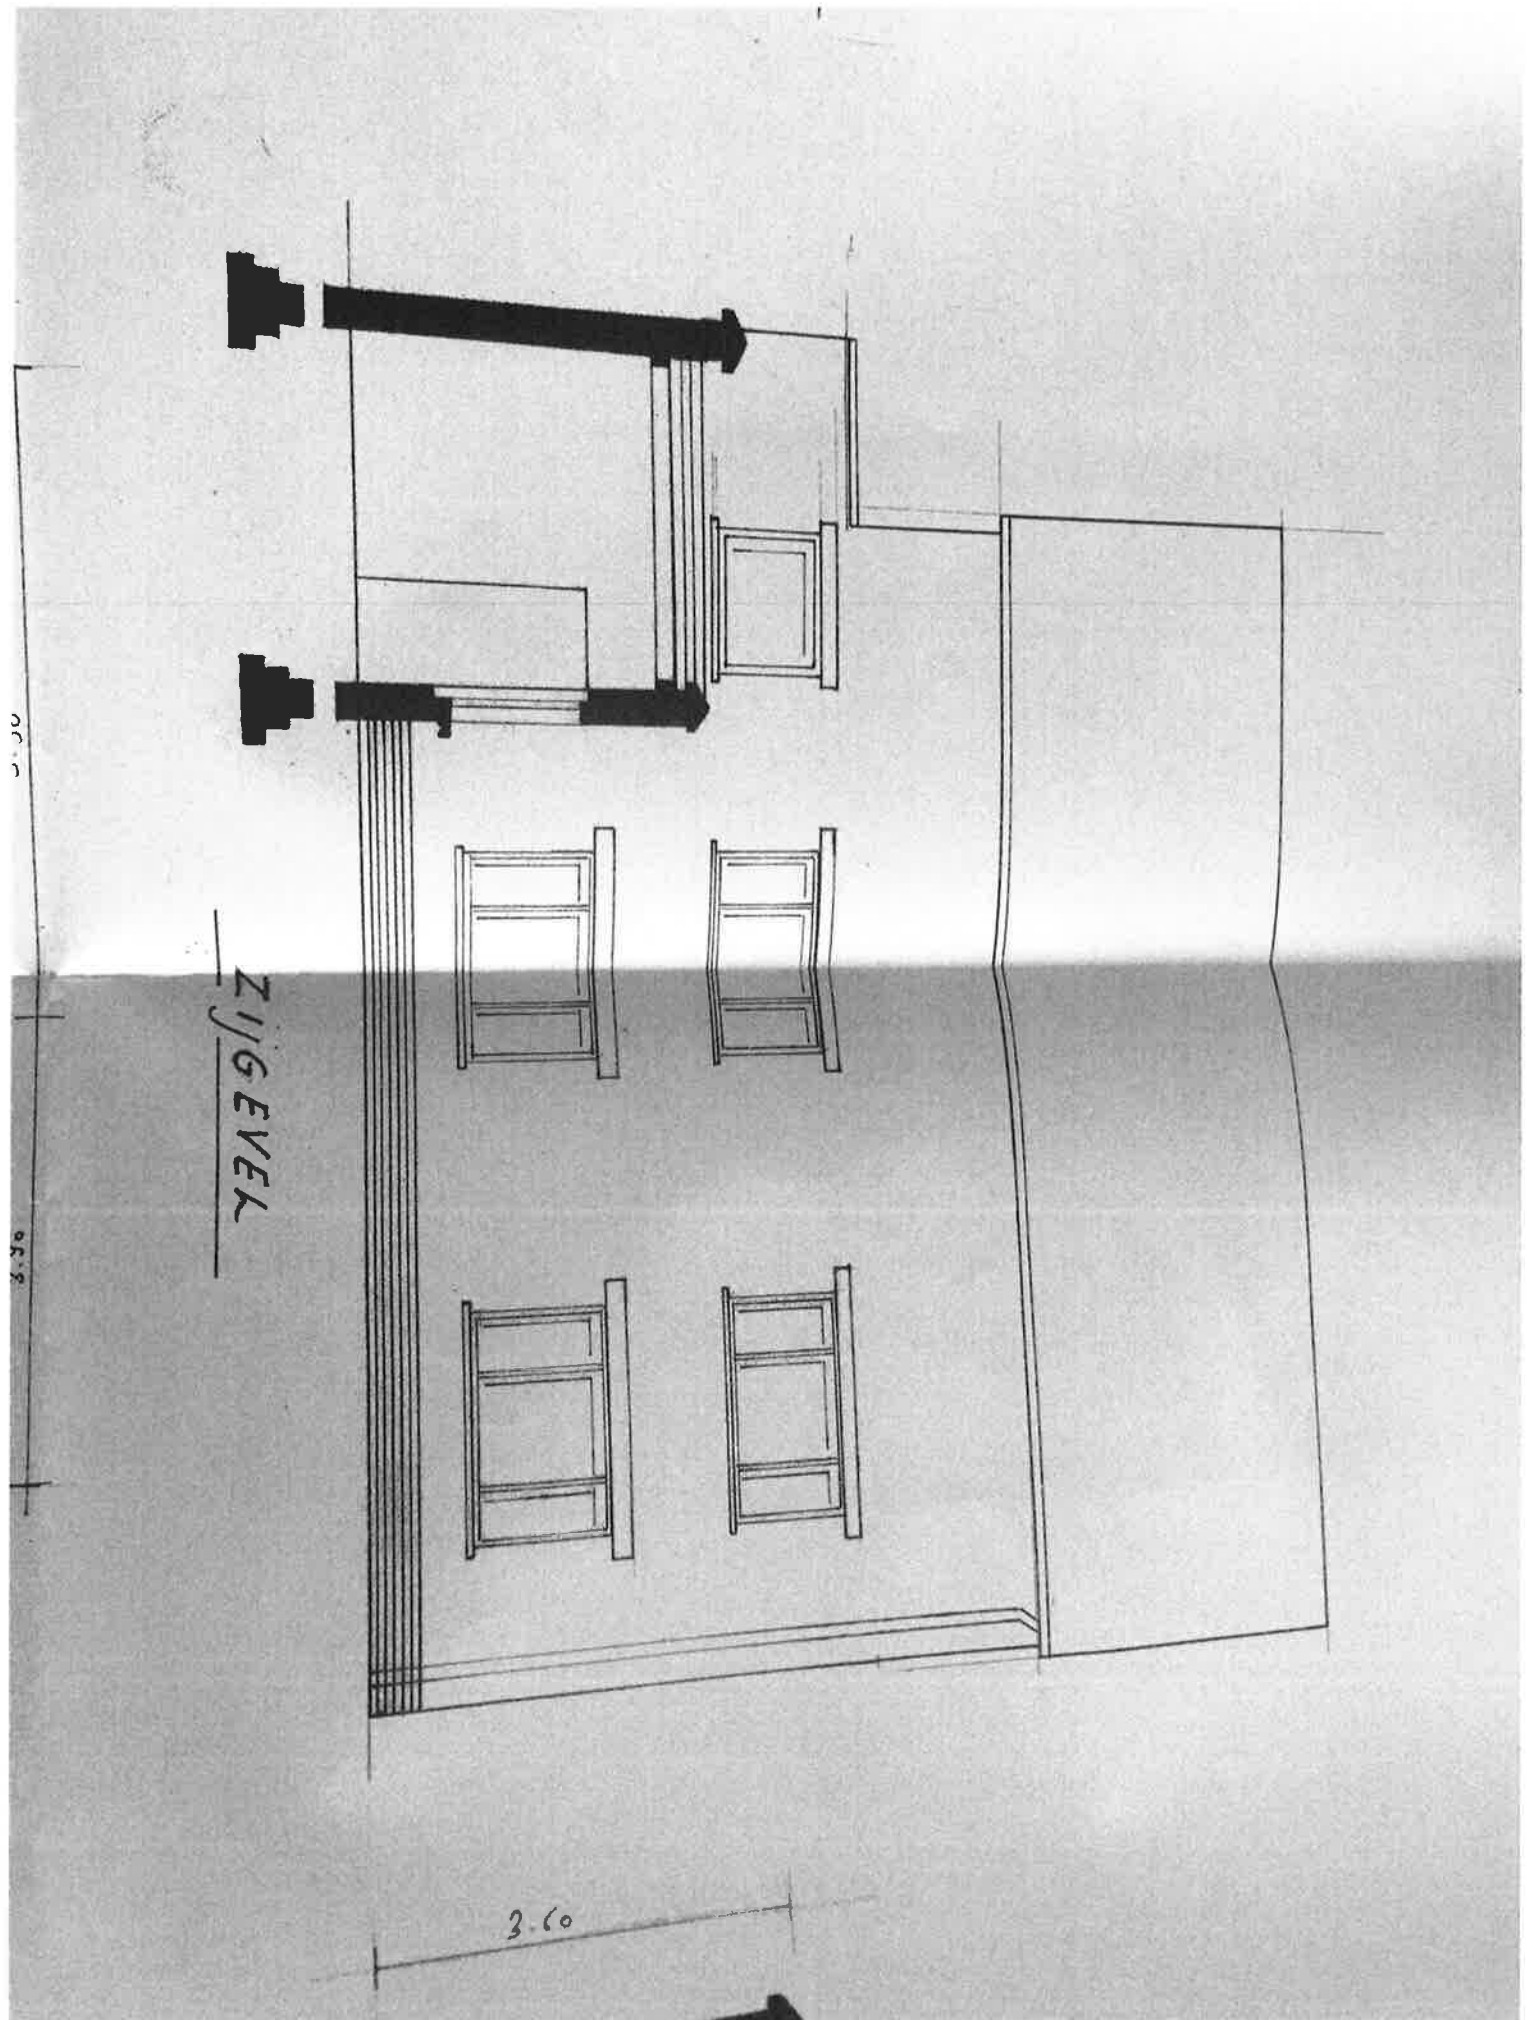

ZIJGEVEL

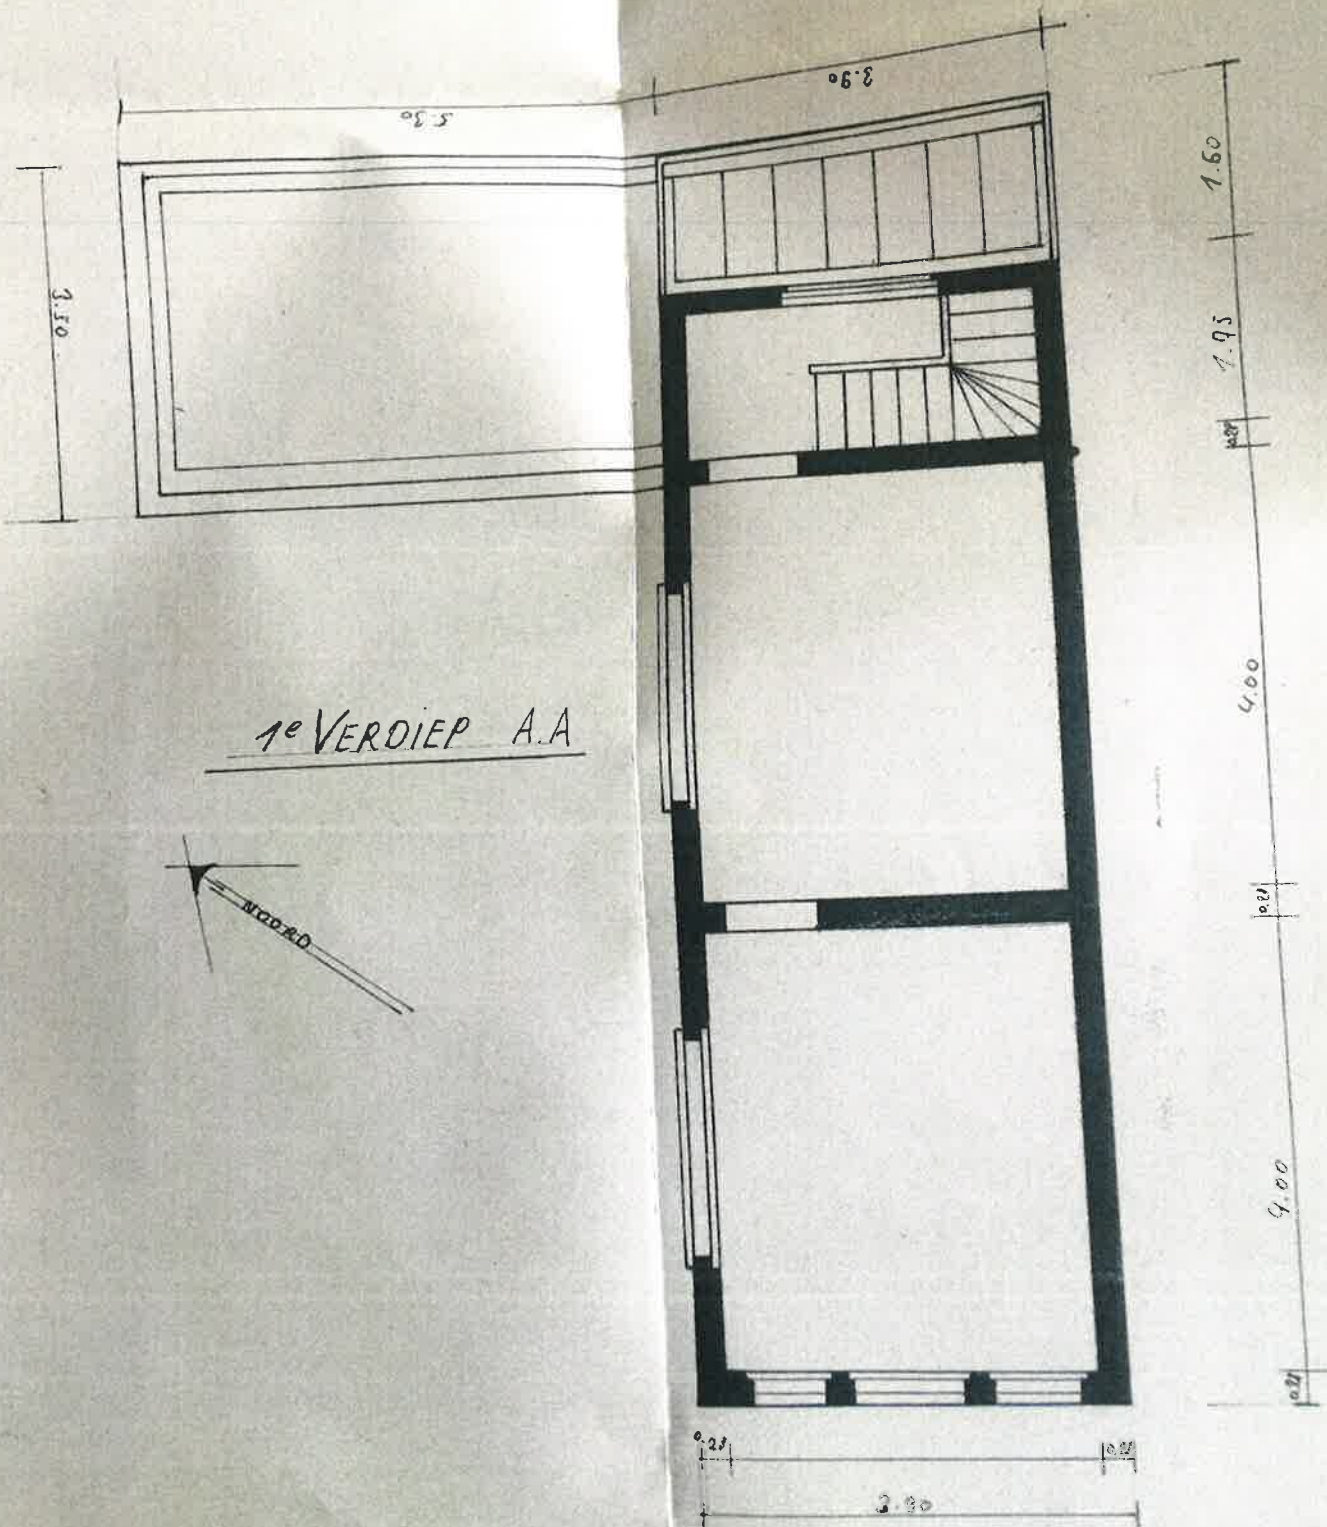

1e VERDIEP A.A

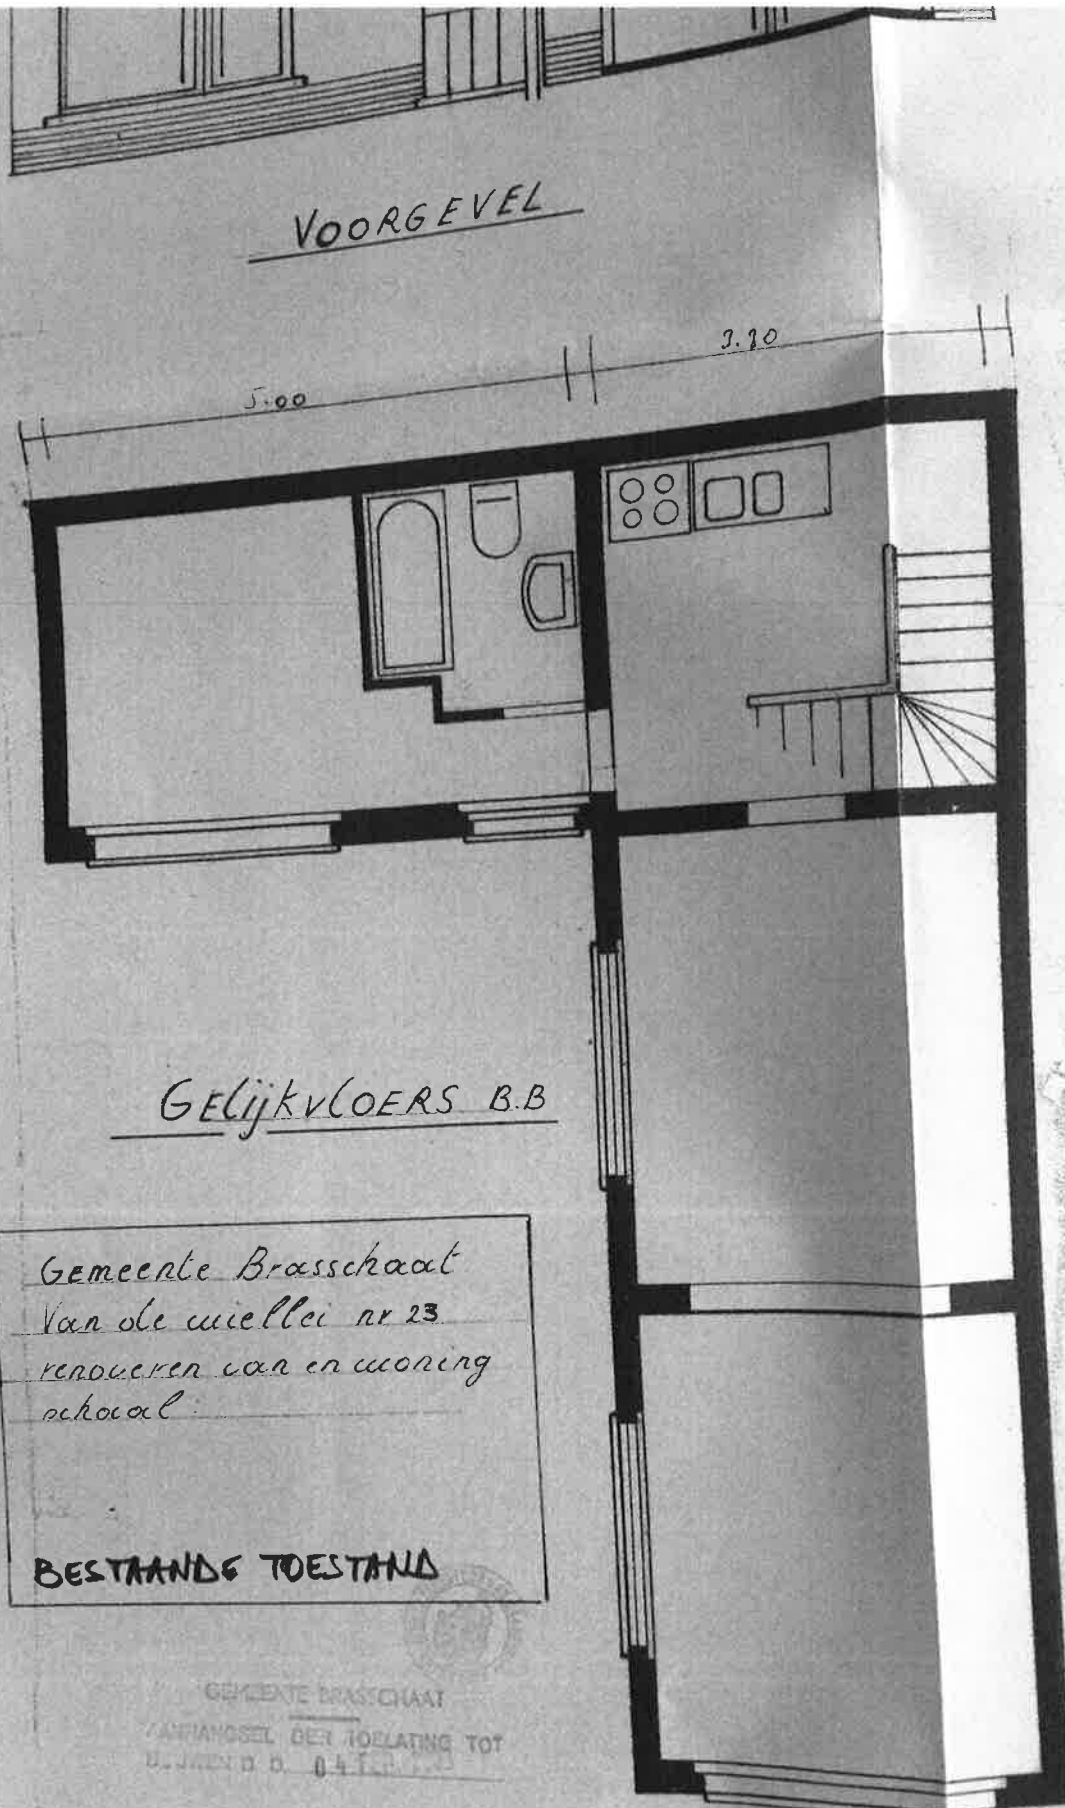

VOORGEVEL

5.00

3.20

3.30


4.00

GELIJKVLOERS B.B

Gemeente Brasschaat
Van de wiellei nr 23
verouwen van en woning
schied.

BESTANDE TOESTAND

GELEENTE BRASCHAAT
AANVANGSEL DER TOELATING TOT
B. J. 1910 D. 0412

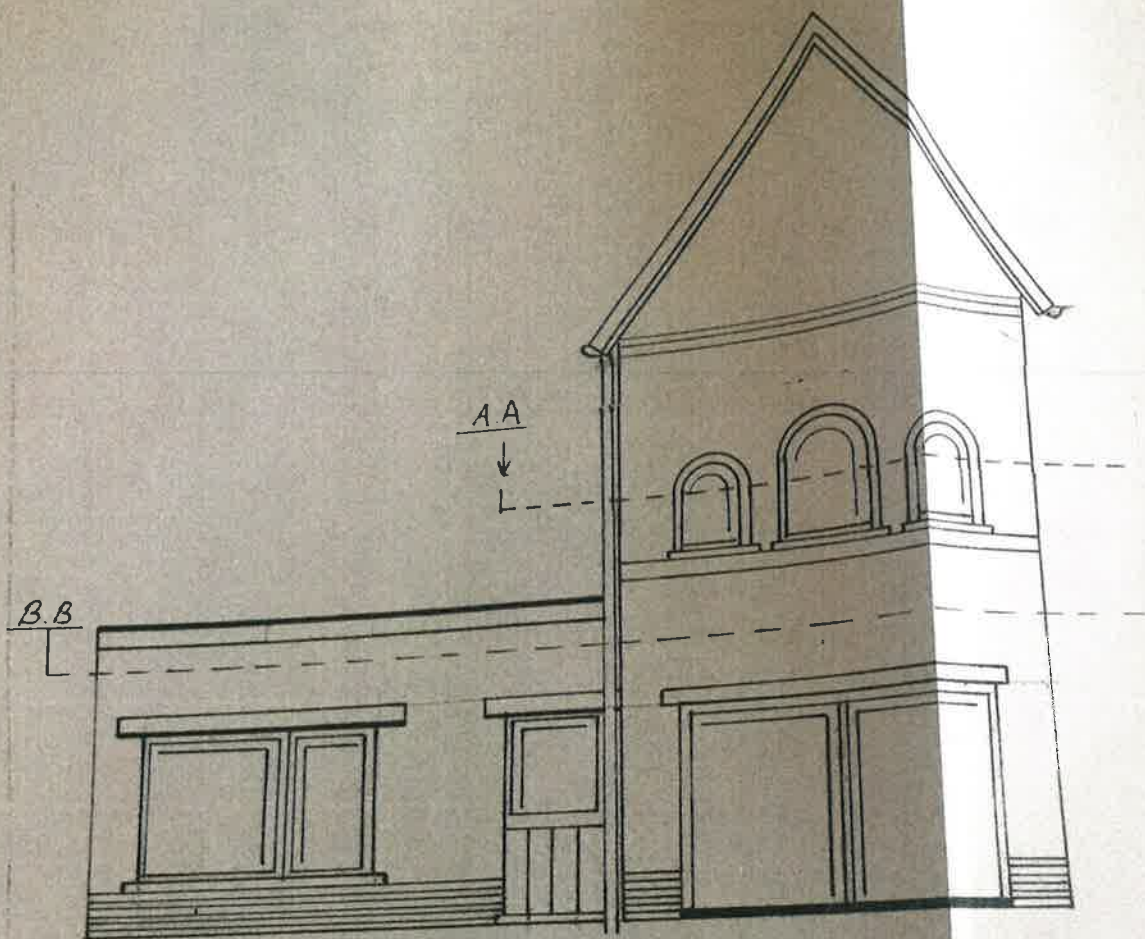

VOORGEVEL

