


Doorsnede BB

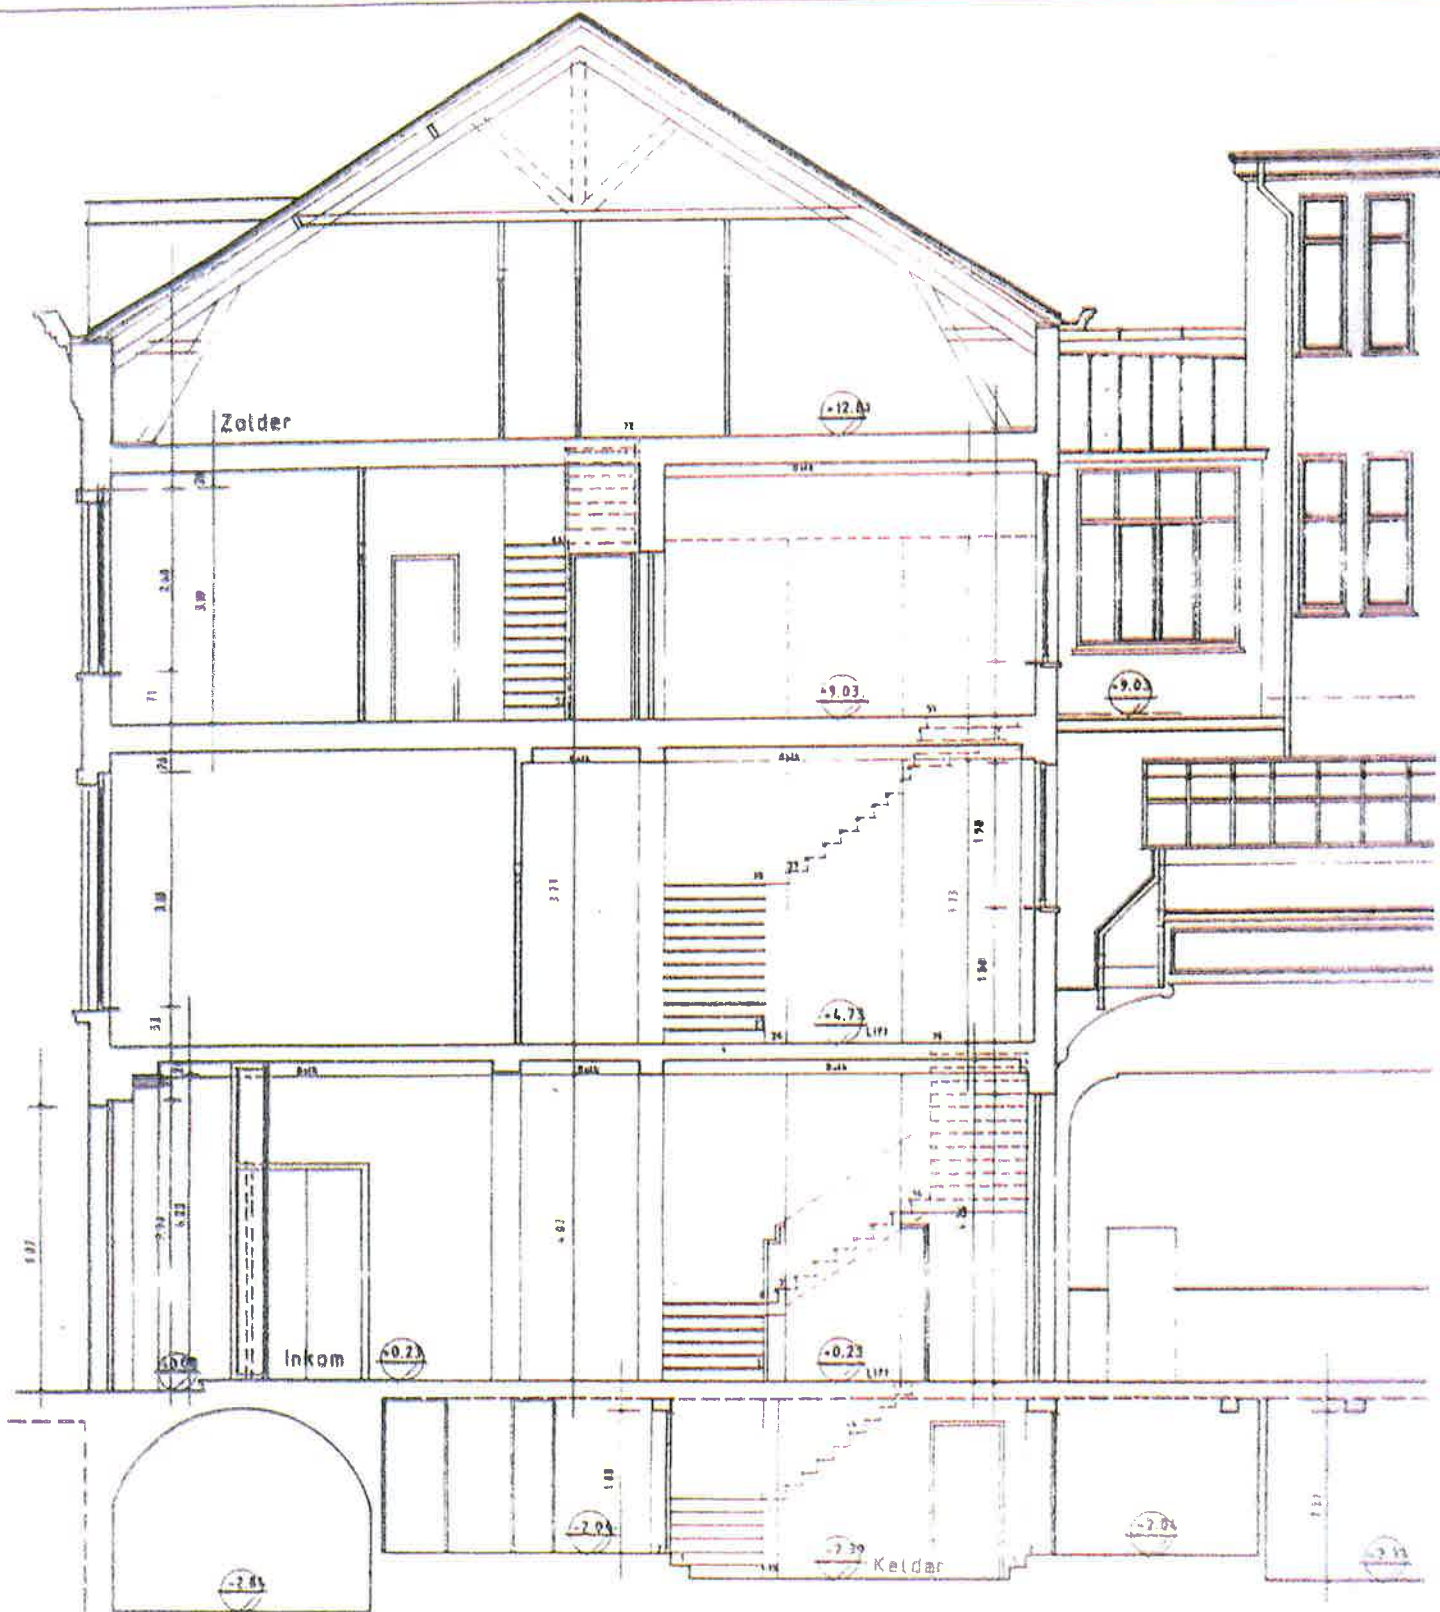


Doorsnede AA


EEN KANTOORGEBOUW
LANGE KLARENSTRAAT
 POORT


P. TWAGENS

KANTOR
 GLV

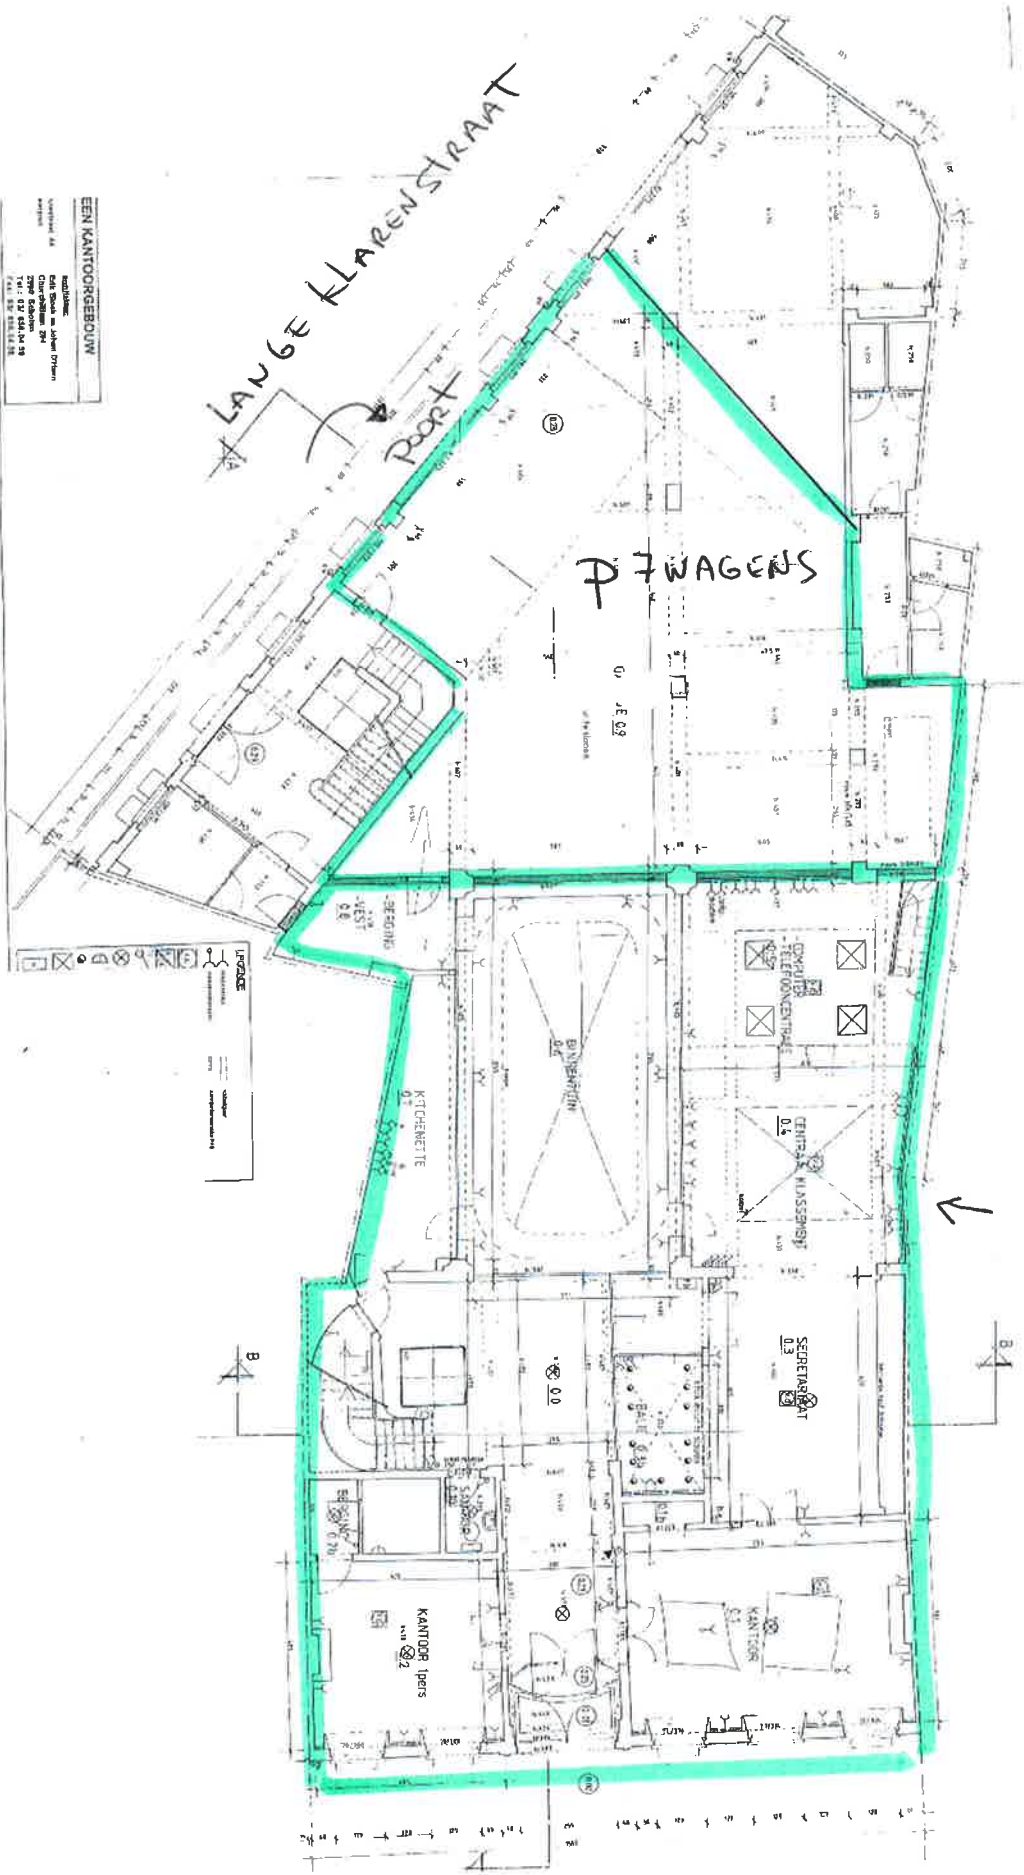

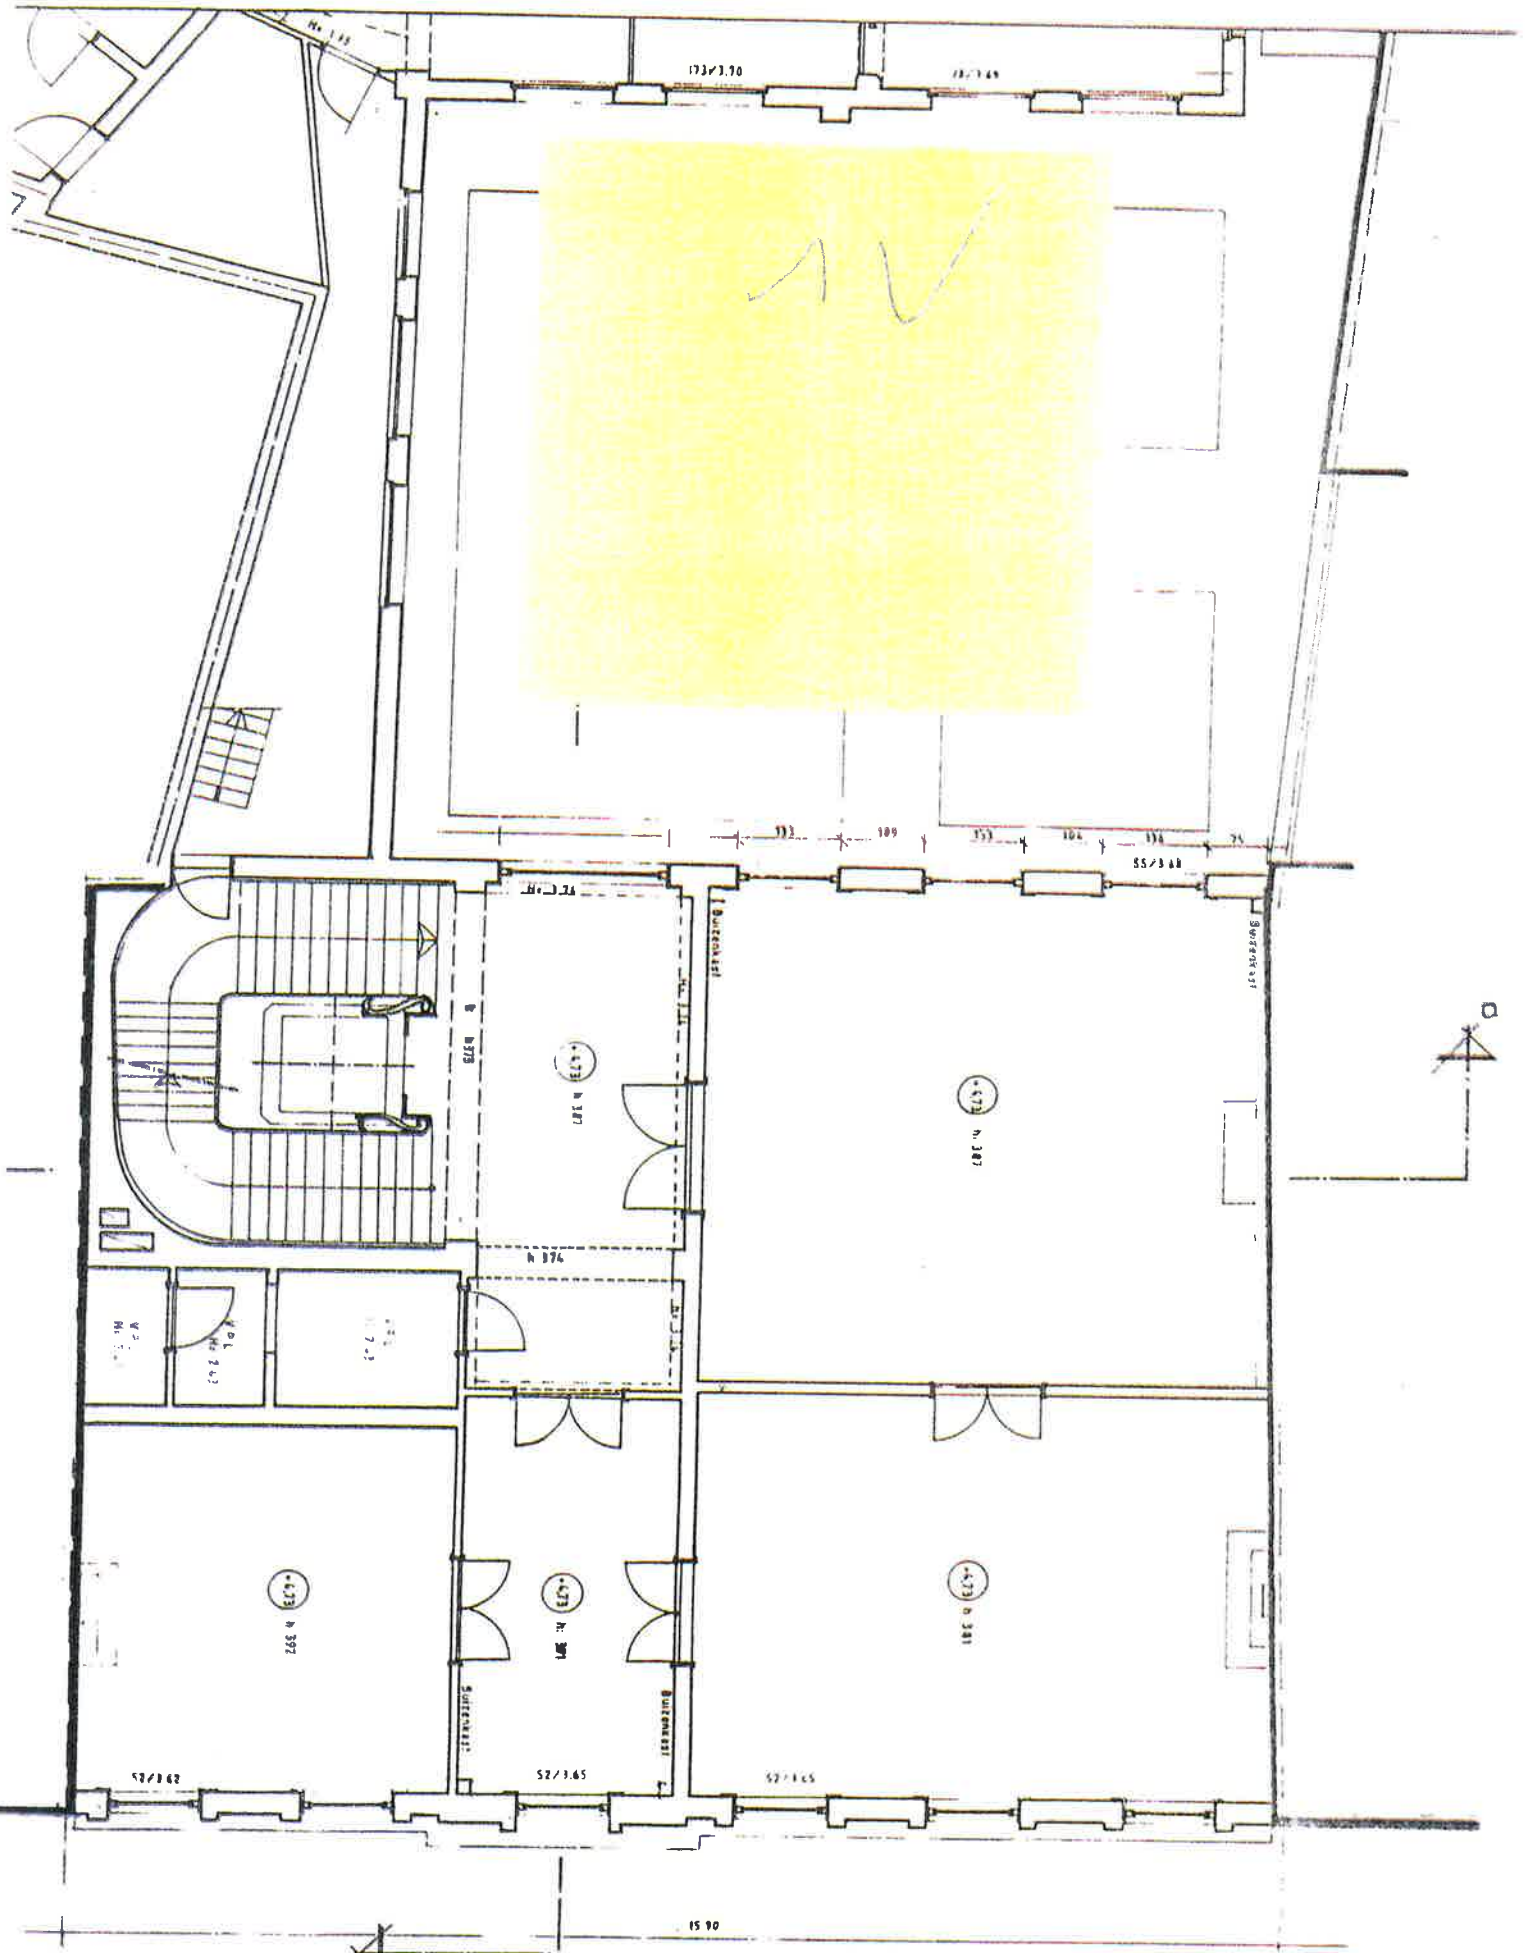

Lange Nieuwstraat

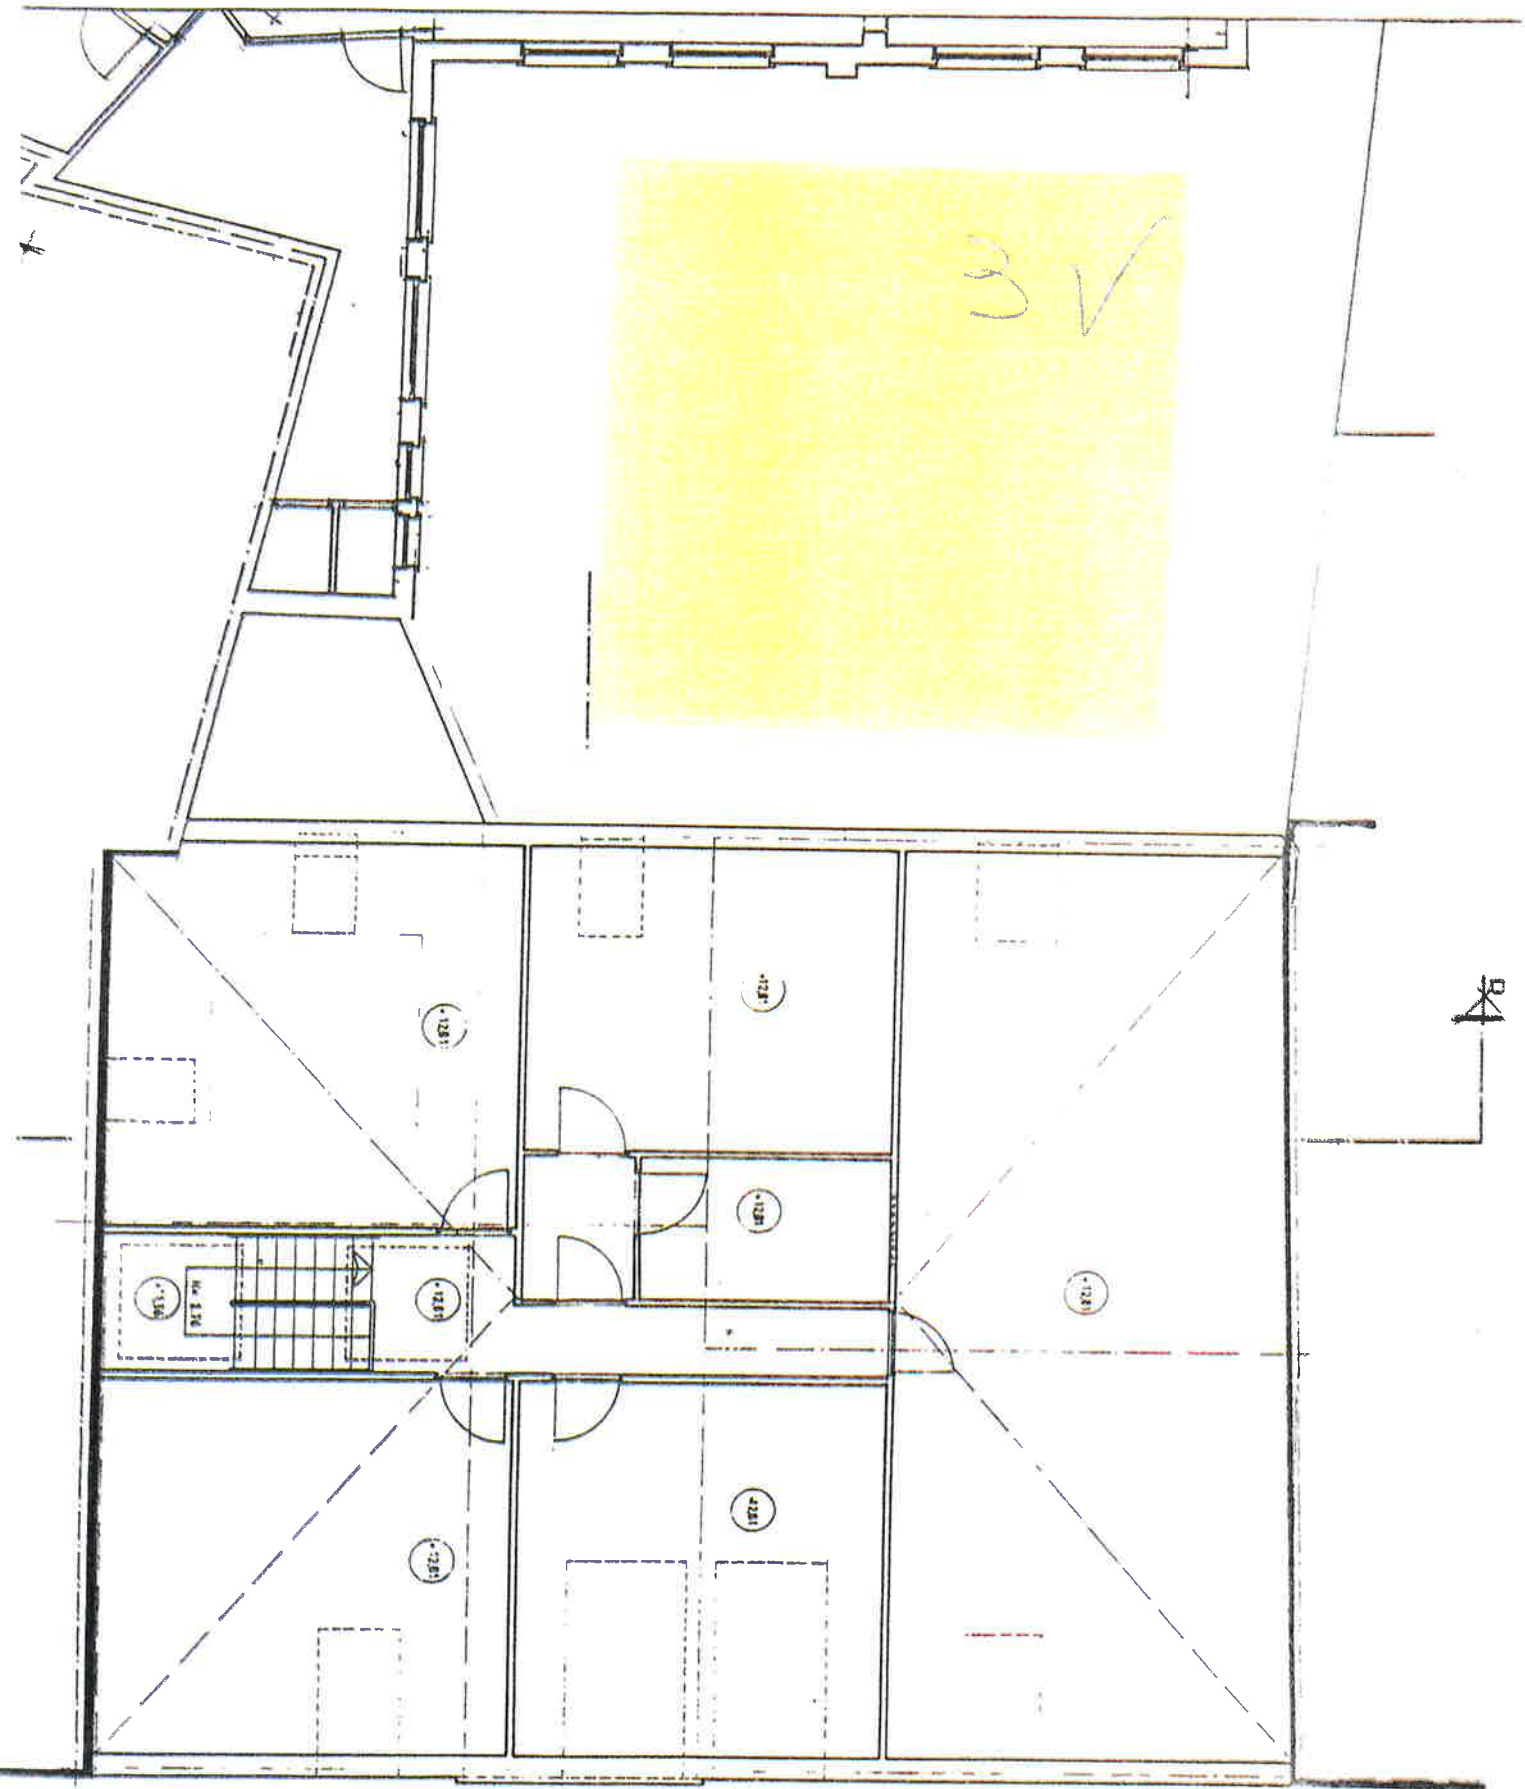

▲
Lange Nieuwstraat